




ESTANQUE PLANTA 15 x 12 mts x 4 mts. de profundidad

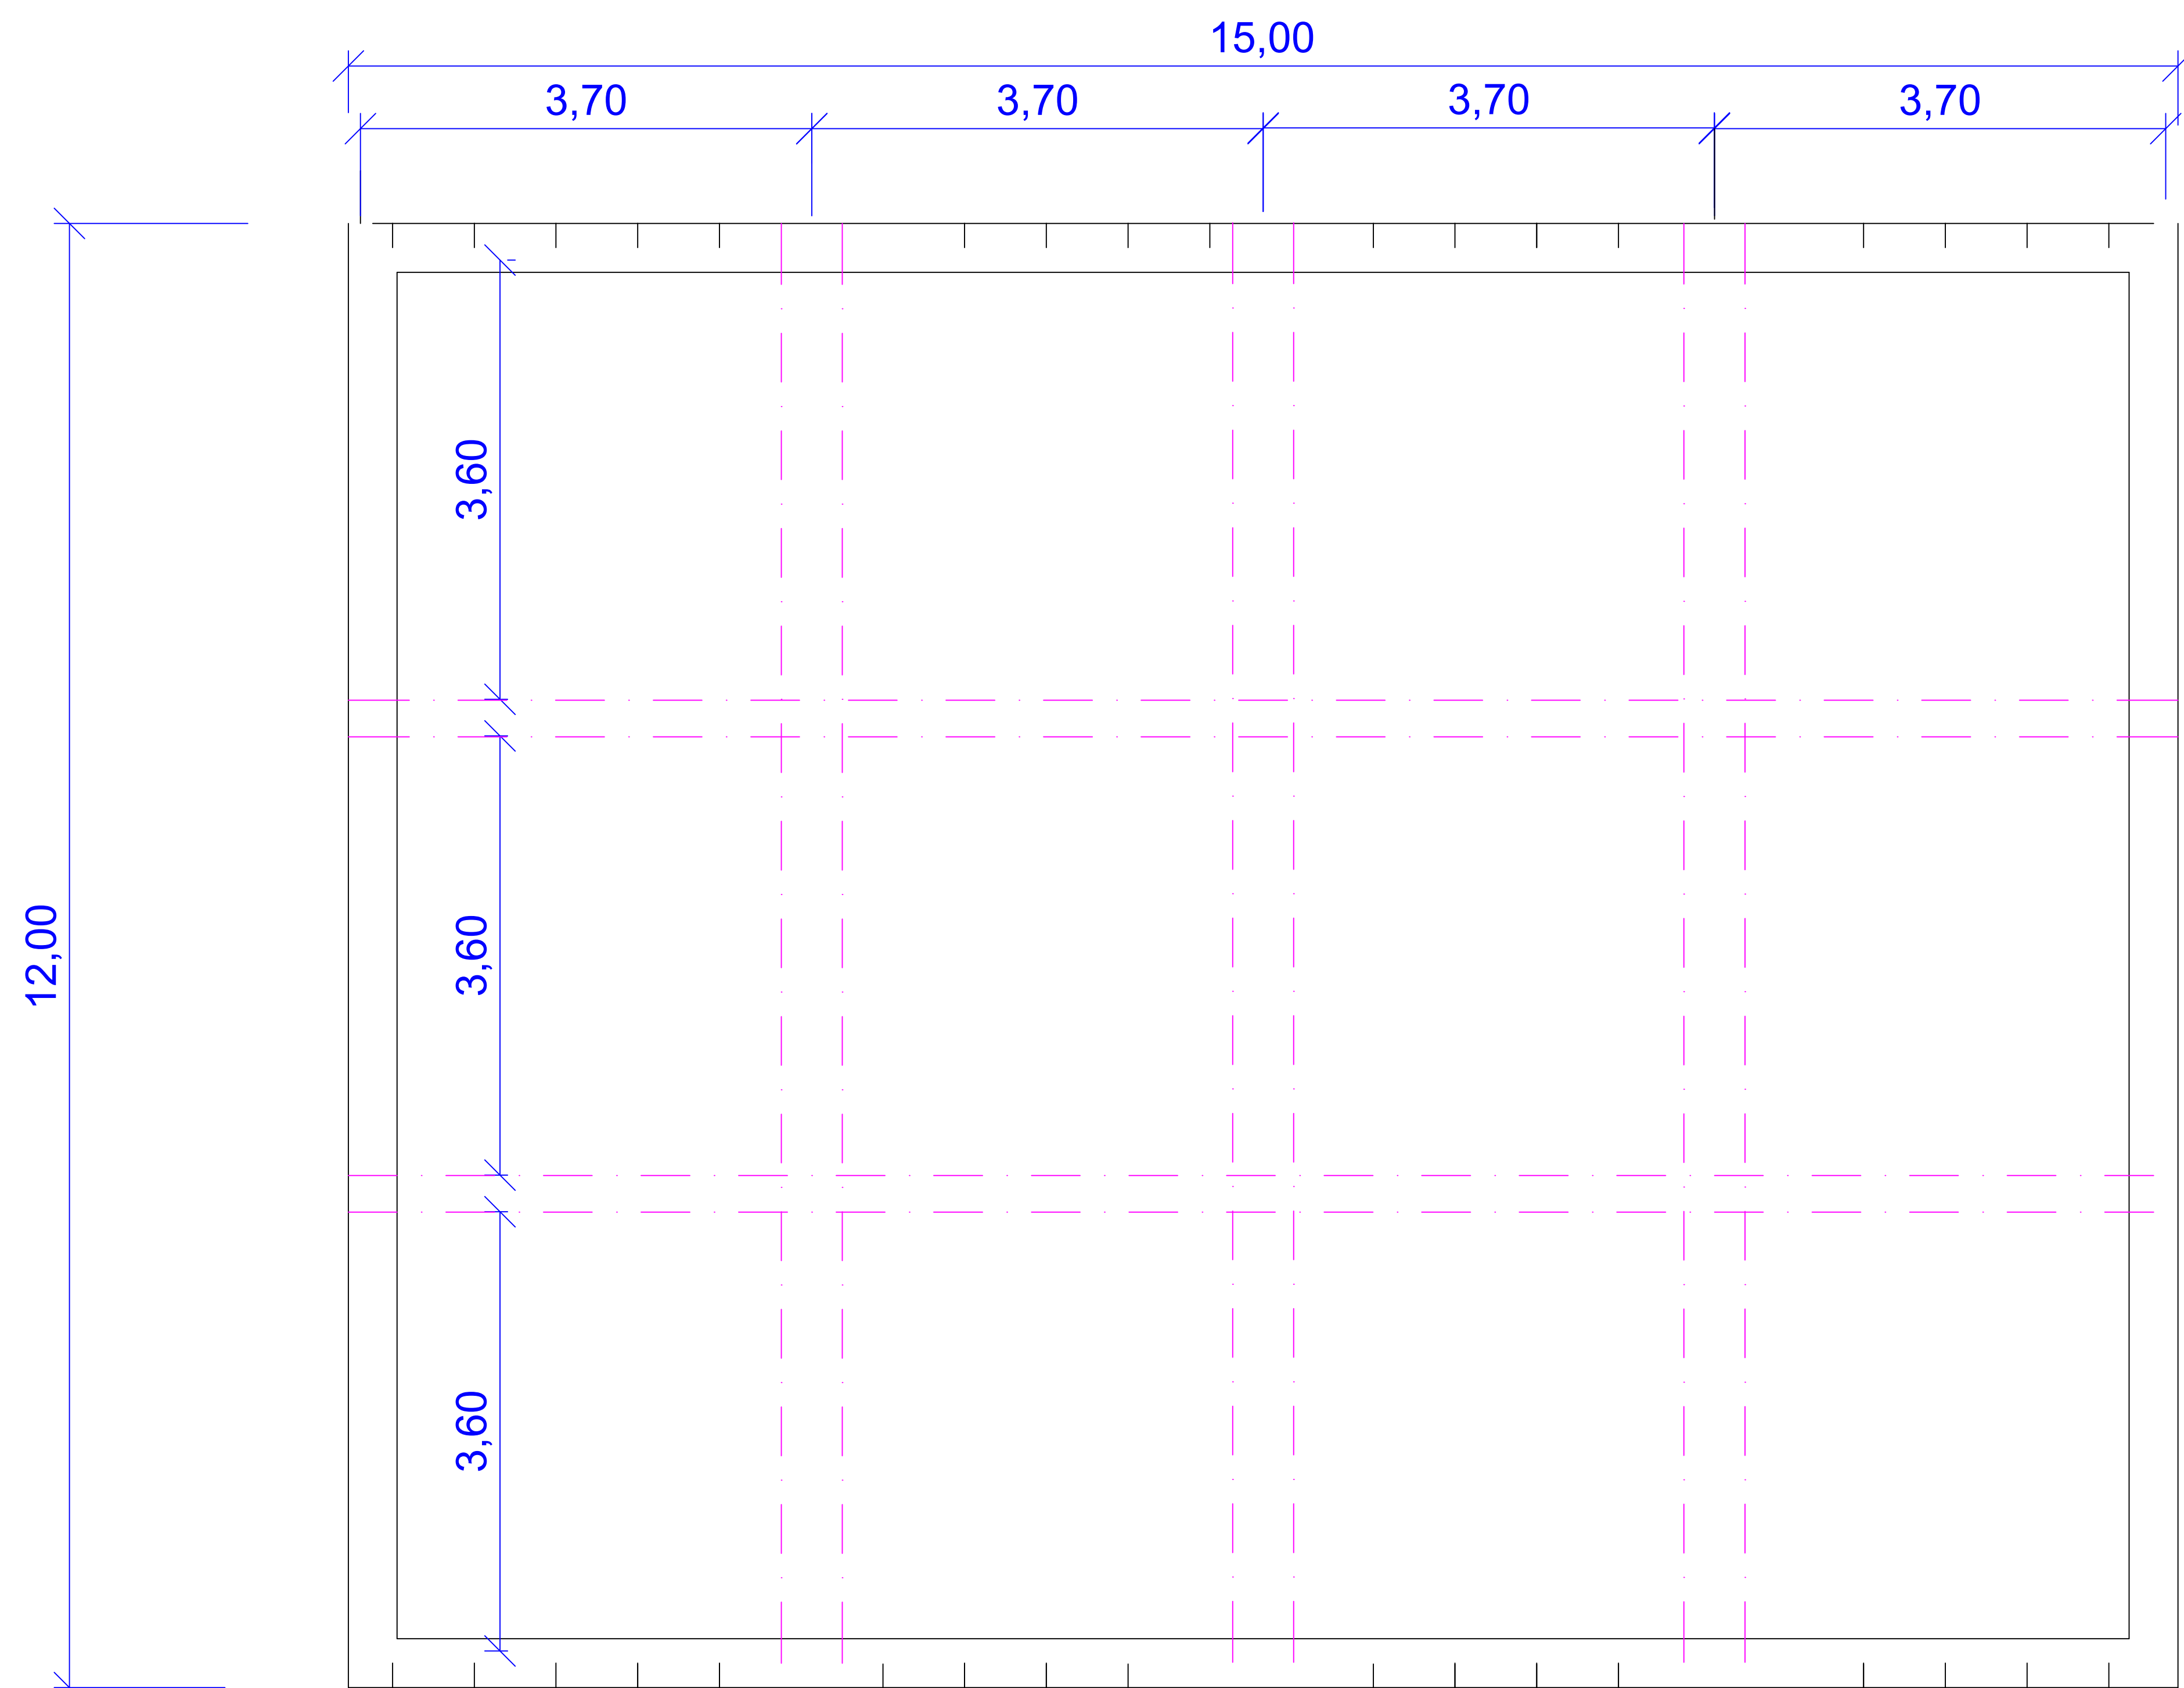

NOTAS	
1	Muros vaceados 0.40 m , hormigón fc 280 kg/cm ³ Armado con acero vertical Ø 3/4" @ 0.15 Acero de refuerzo horizontal de Ø1/2" @ 1.00 m.
2	Losa inferior o losa de piso en hormigón armado 20cms de espesor , vaceados con hormigón fc 280 kg/cm ³ industrial, armado con acero de Ø1/2 " @ 40 cms. en dirección de los 12 metros.
3	Losa superior o losa de techo en hormigón armado con e= 40 cms. vaceados con hormigón fc=280 kg/cm ³ industrial armado con acero Ø1 " @ 40 cms. en dirección de 12 mts.
4	Vigas de carga, soporte perimetrales con sección 0.40m x 0.20 m , con recubrimiento de 8 cms, armado en acero Ø1 " y acero de refuerzo Ø 1/2"
5	Recubrimiento en juntas, pañete o zabaletas, con cemento cemento o material similar.
6	Suministro y aplicación de pintura exterior acrílica SHERWIN WILLIAMS (colores definidos por la alcaldía) en área de coleccion de basura, estanques, y losas vistas.
7	Desarenador de entrada con parrilla a laguna
8	Sistema de bombeo para sustraer agua de estanque por bomba hidráulica
9	Acera perimetral violinada de 1.00 m, en lateral de estanques y áreas intervenidas.

ESTANQUE SECCIÓN

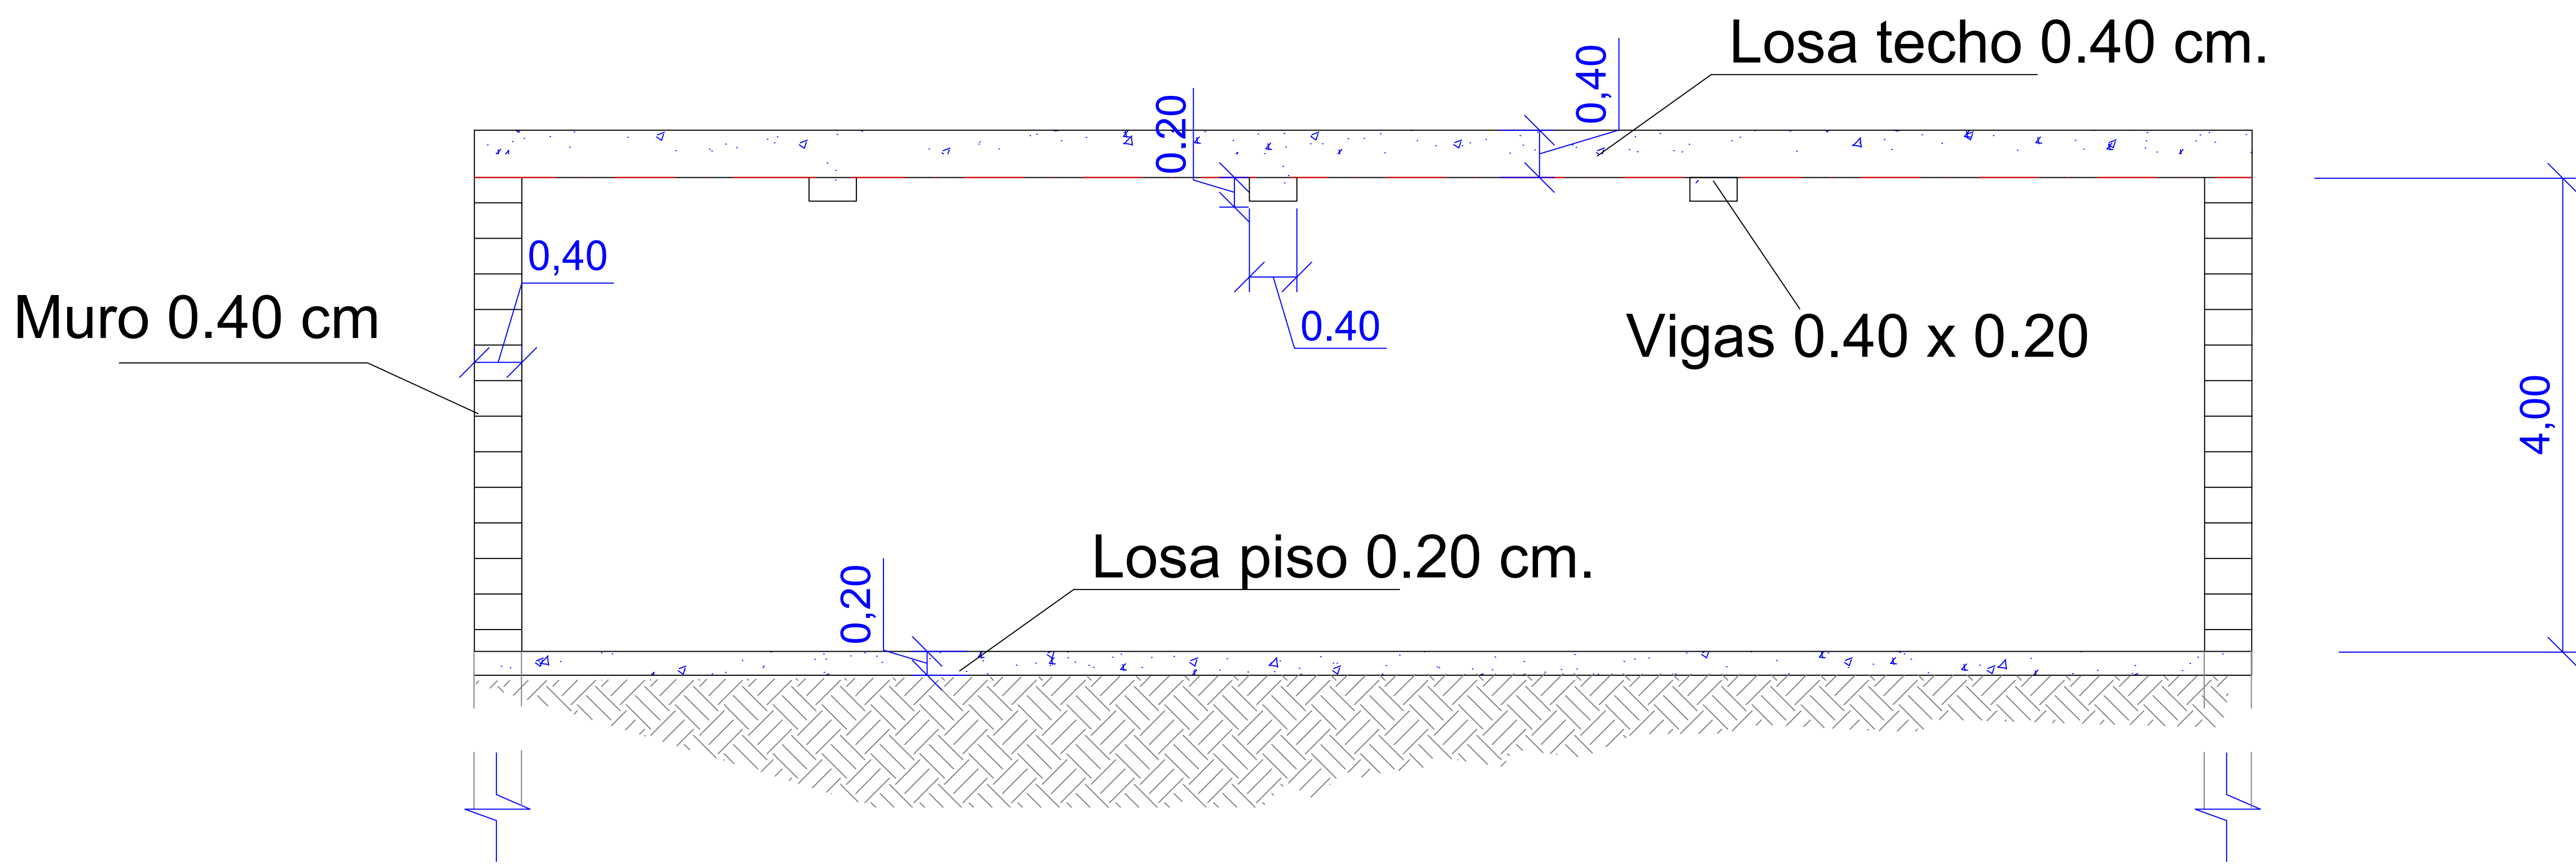


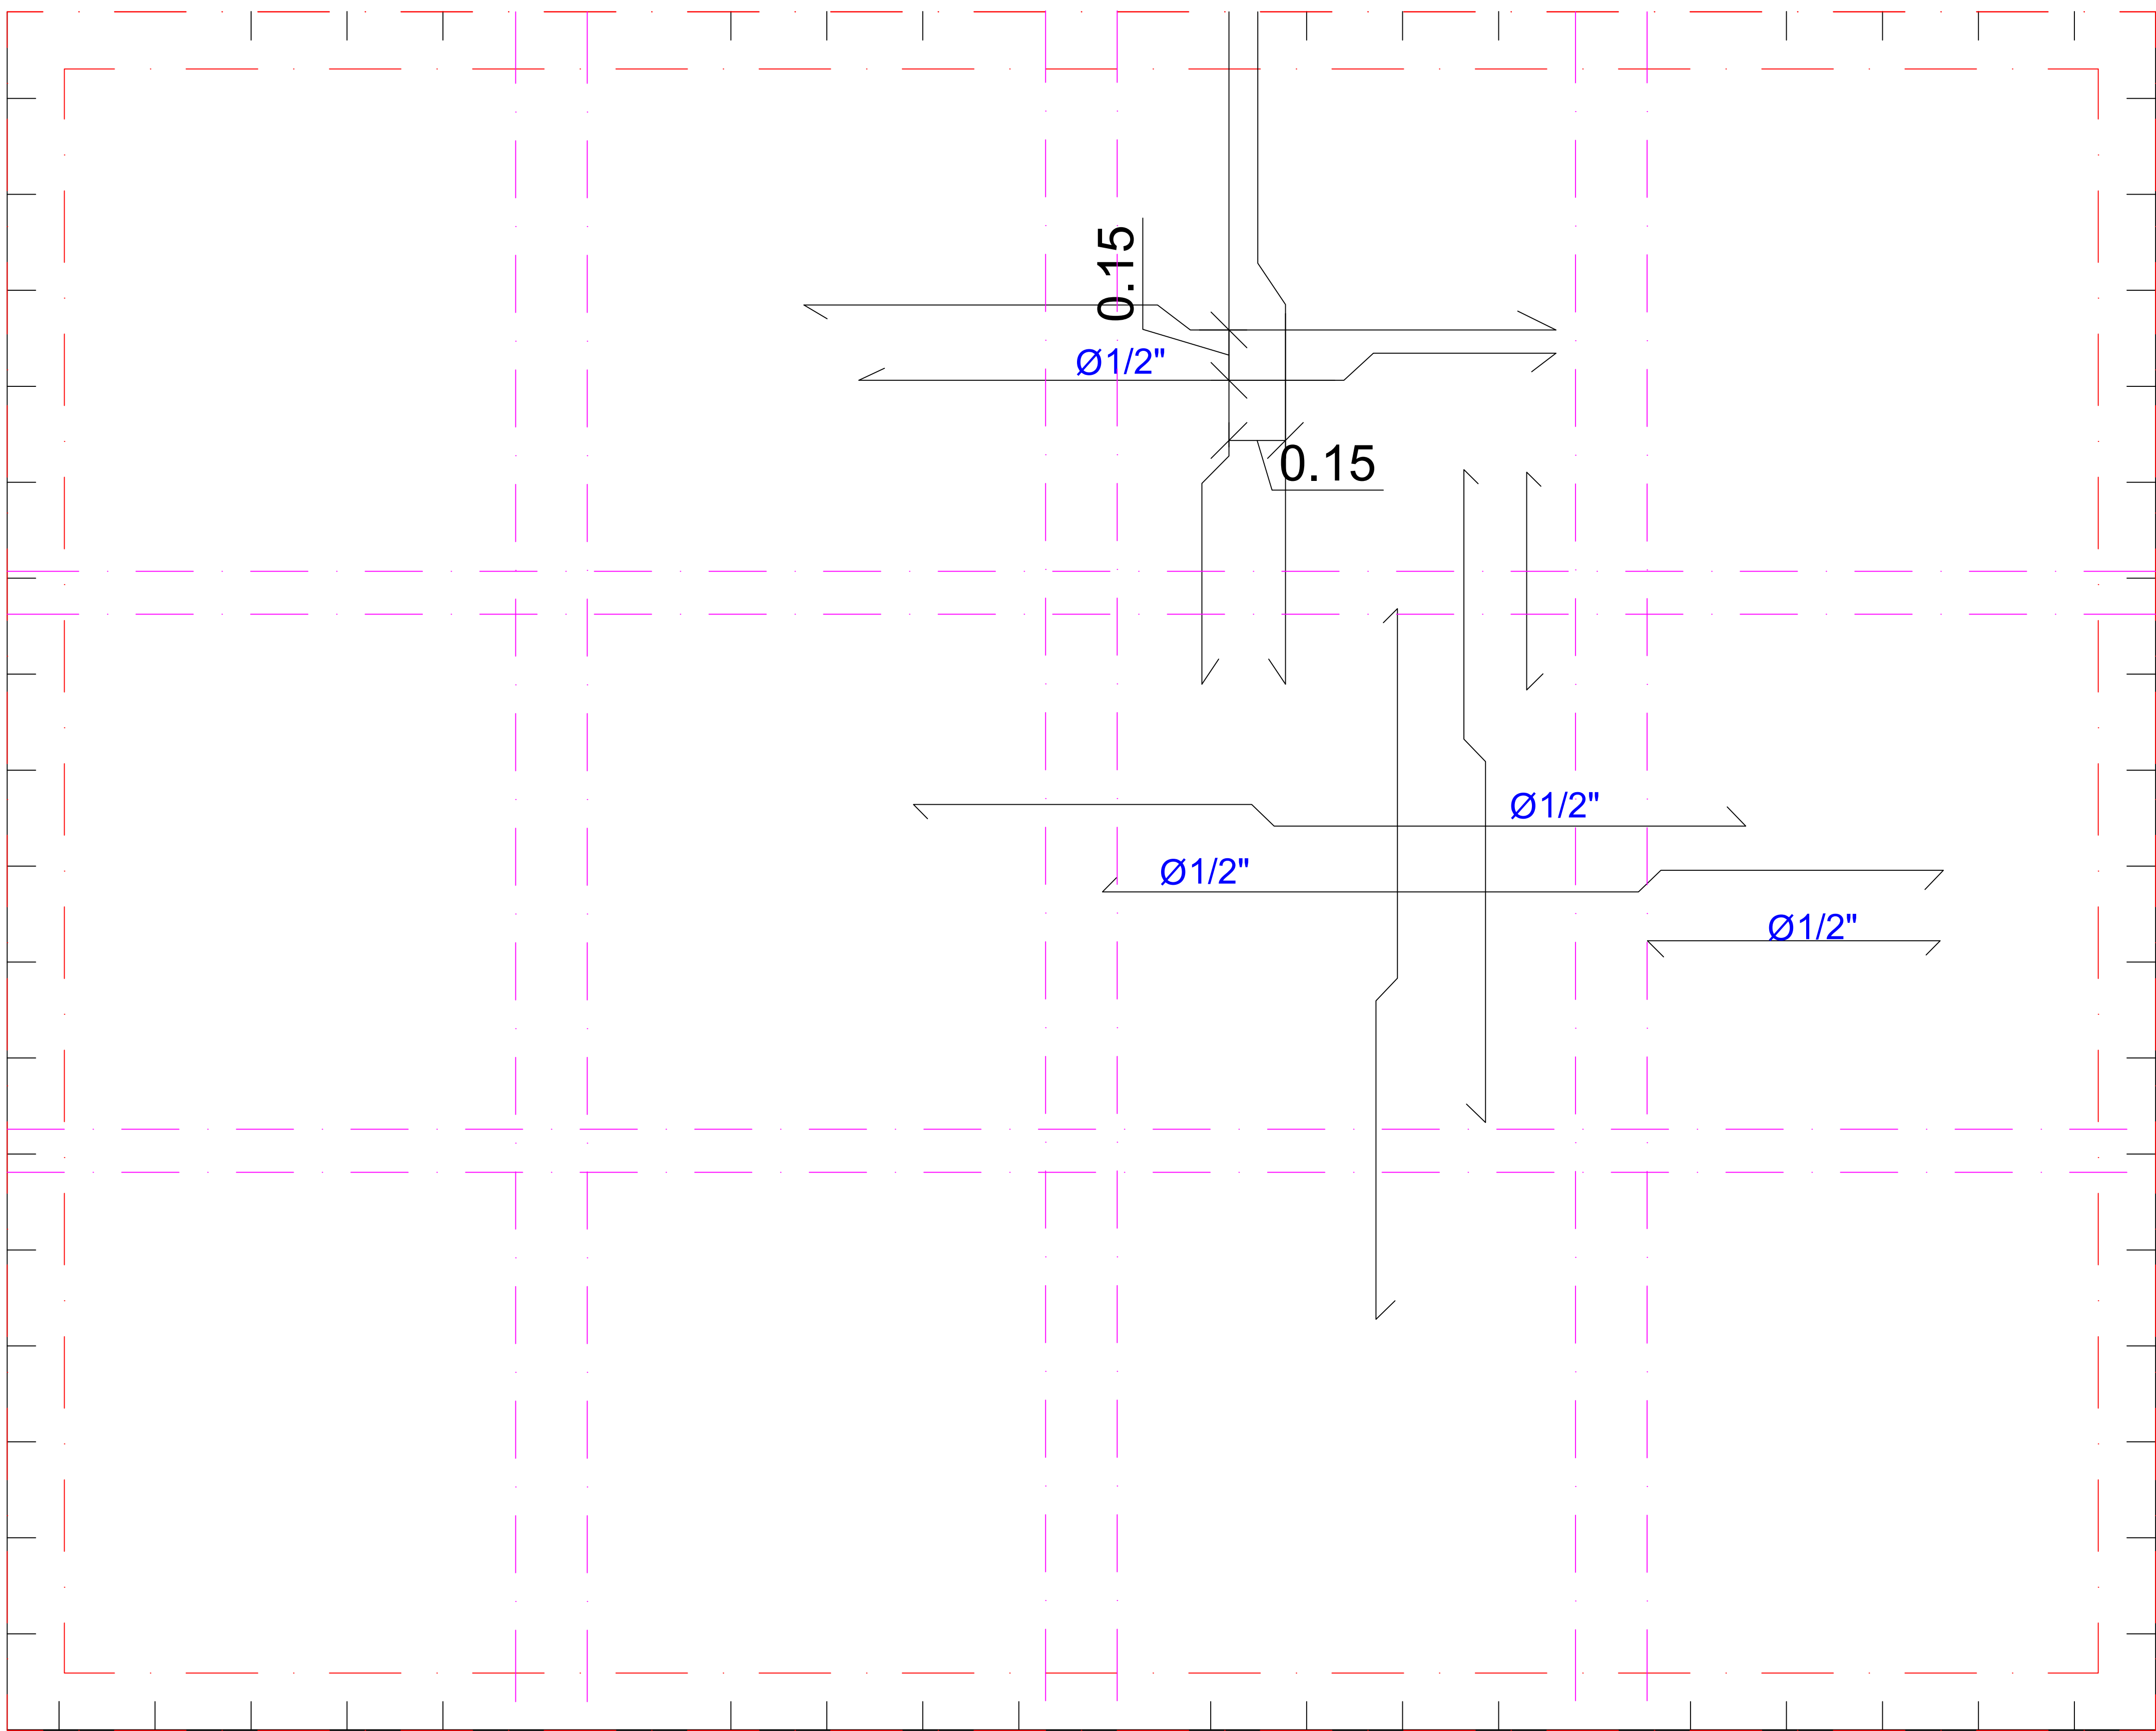


NOTAS RELATIVAS A LOSAS	
1	Espesor de las losas 0.40m superior, 0.20 inferior
2	Diametro de barra es dado en pulgadas y sera Ø1/2", excepto indicacion contraria.
3	Separacion de barras dado en centímetros

NOTAS	
1	Muros vaceados espesor 0.40 mts
2	Armado Ø 3/ 4" @ 0.20 (opc. 1/2 ") Todas las cámaras llenas.
3	Columnas 0.20 x 0.20- 4 Ø 1/2" @ 0.15 Columnas 0.25 x 0.30- 4 Ø 3/4" + 2 1/2 "
4	Vigas Planas (Opcional) Viga de amarre 0.20 x 0.20 3Ø1/2 " abajo + 2Ø1/2" arriba @ 0.15 (Opcional tres arriba) Vigas de fondo o de carga 0.25 x 0.30 2 Ø 3/4" + 1 Ø 1/2" abajo 2 Ø 3/4" arriba
5	Losa de techo Ø1/2 " @ 0.15 x 0.15 en ambas direcciones doble armadura 1/2" @ 0.10 Losa de piso Ø1/2 " @ 0.15 abajo Ø1/2 " @ 0.20 arriba Doble armadura

levantamiento de Losa

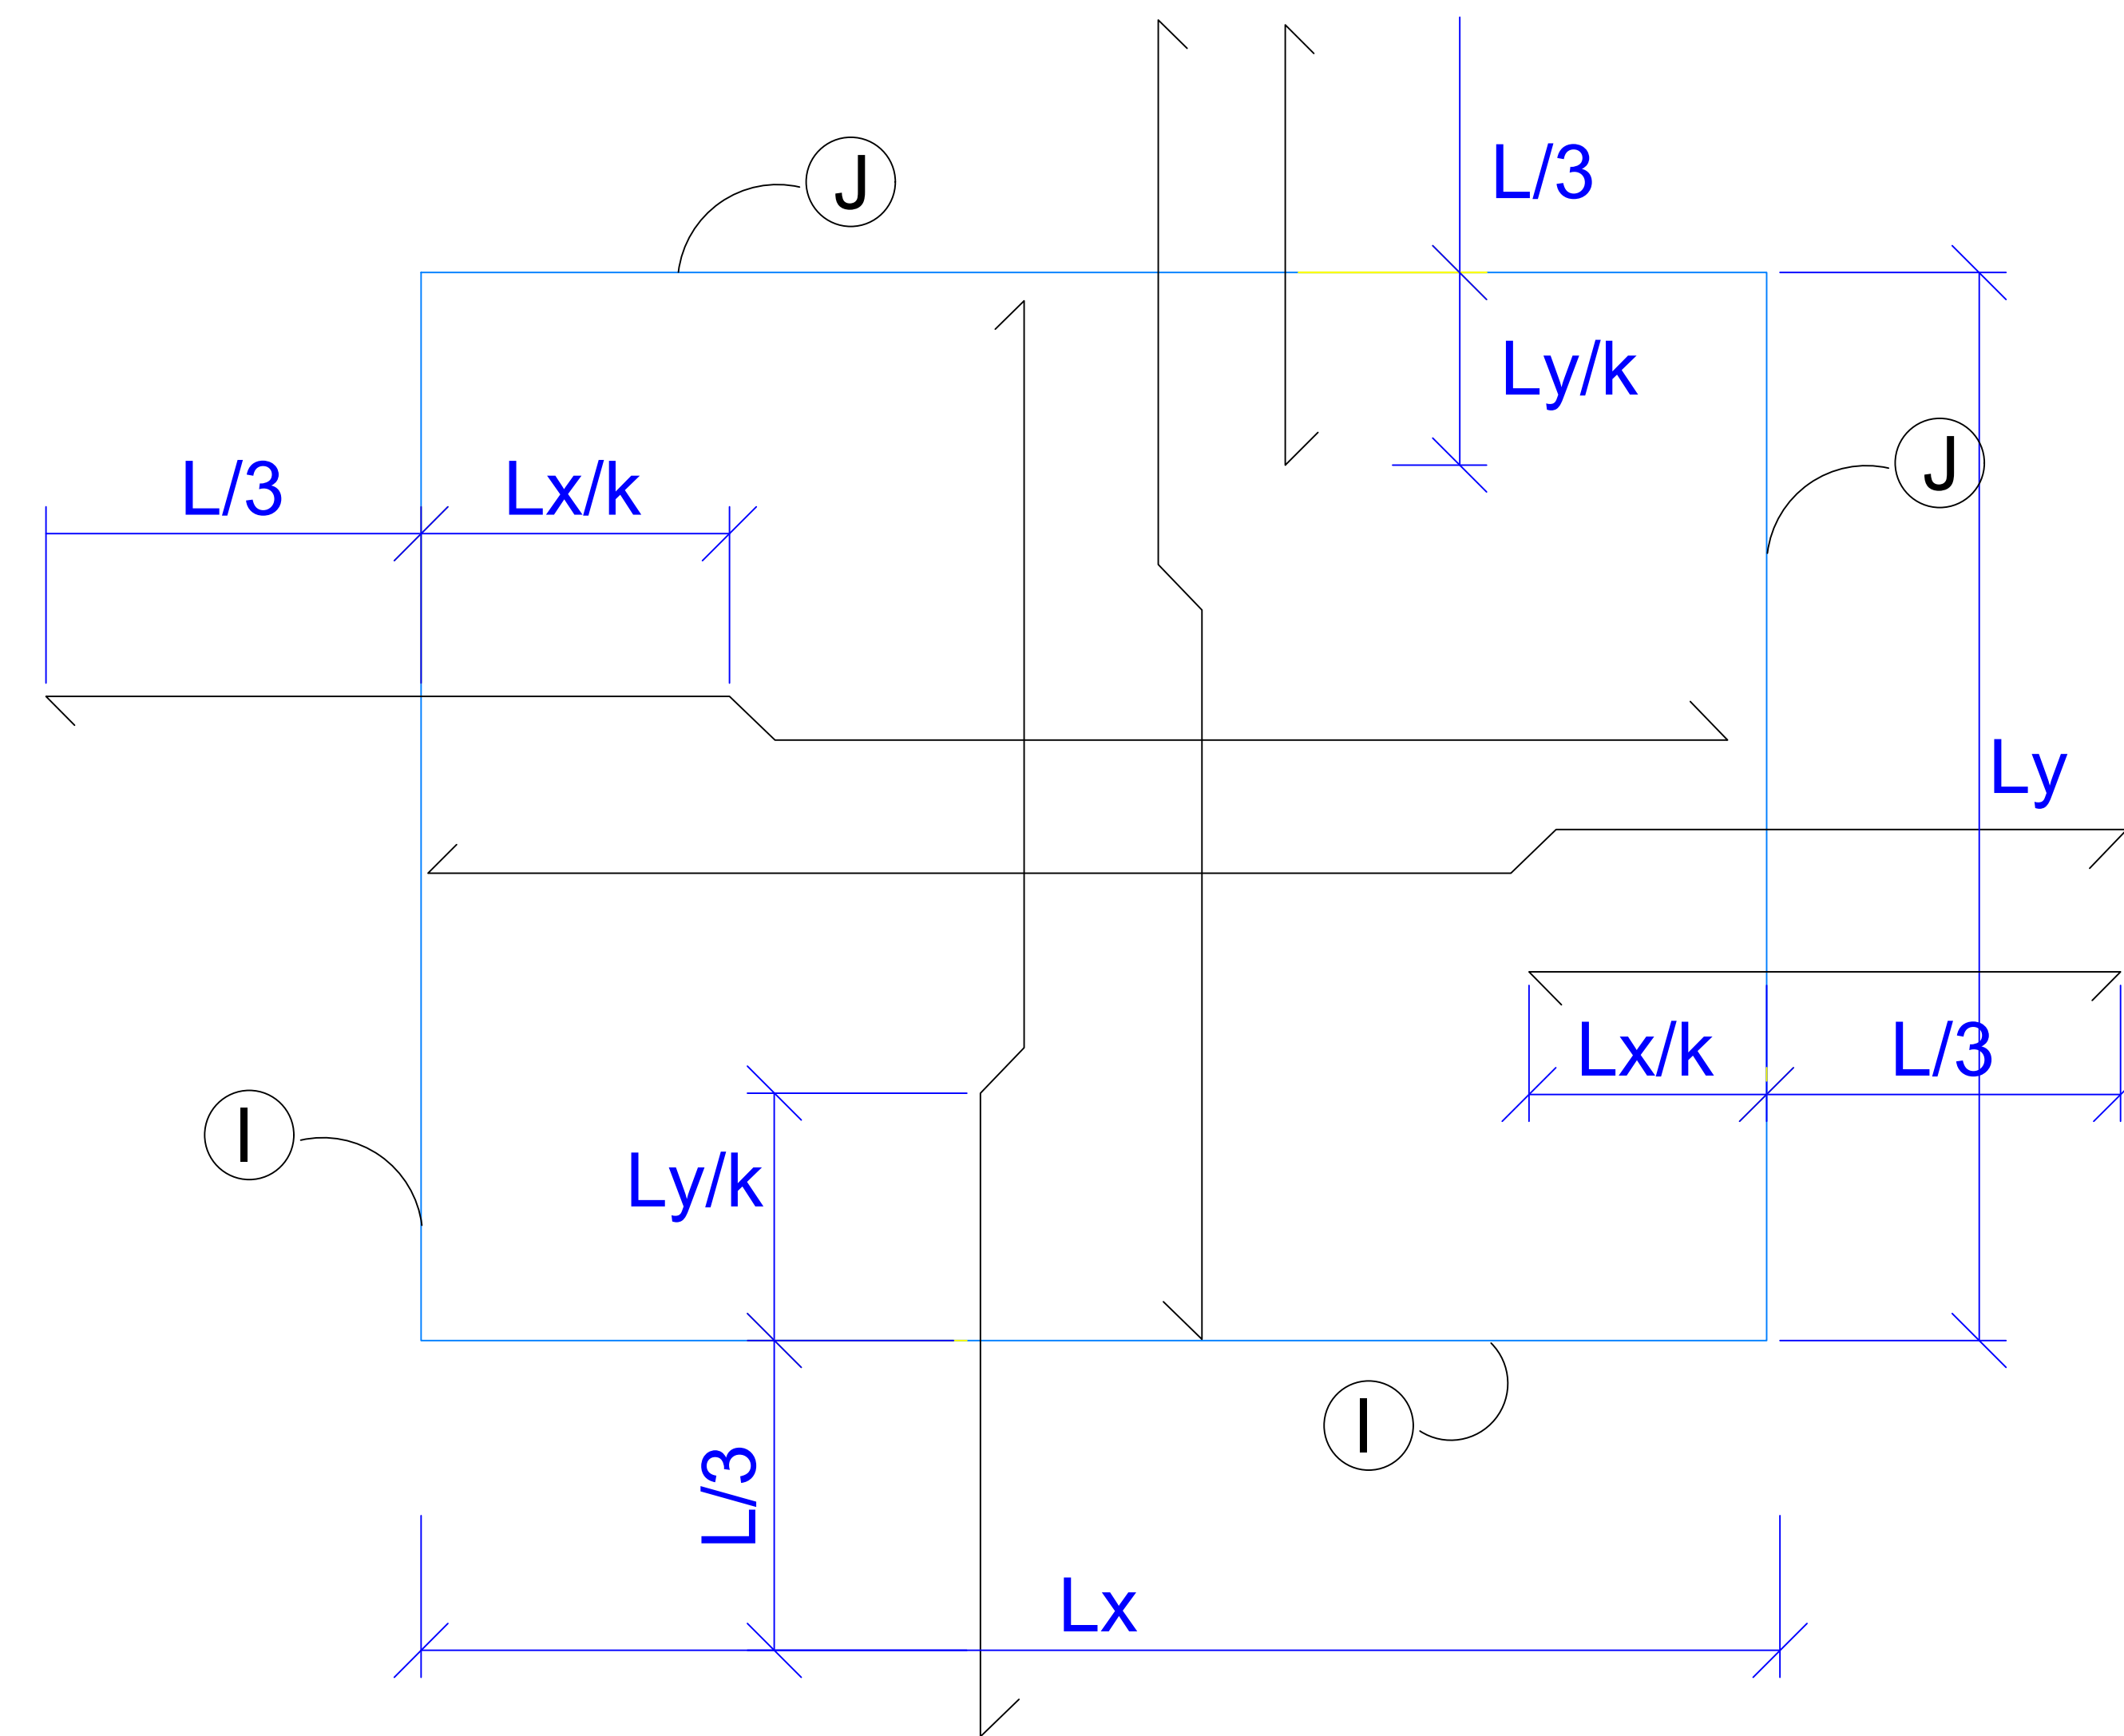


Detalle y levantamiento de Losa

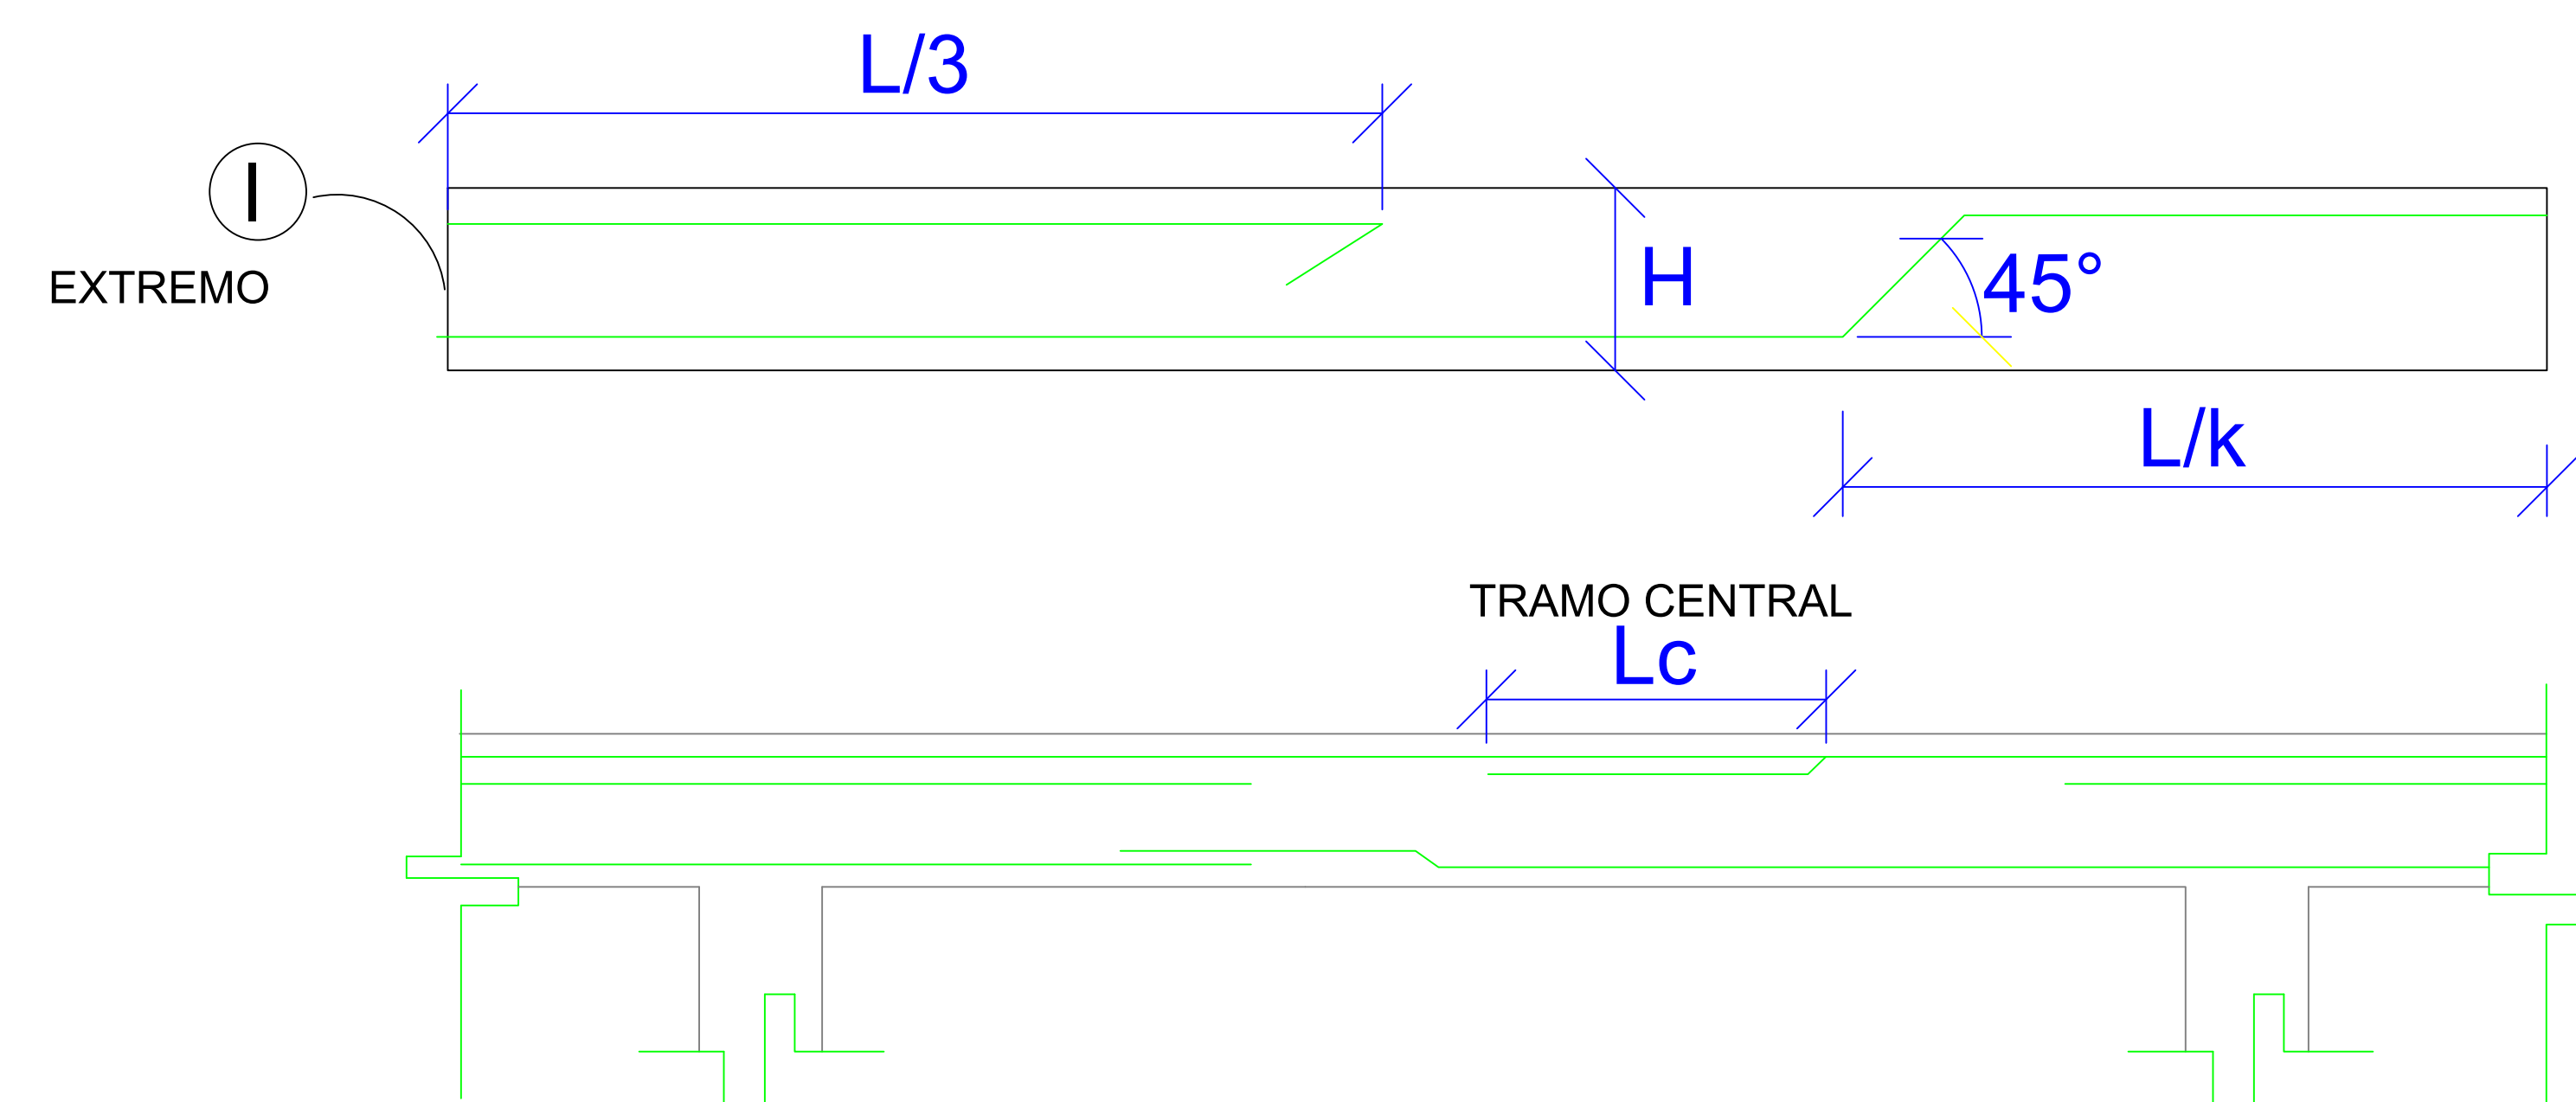



C= Borde continuo
NC= Borde no continuo
$L_{x,y}$ = Luz no apoyada en direccioin X, Y.
L = Luz no apoyada en losa adyacente.

ESTANQUE SECCIÓN

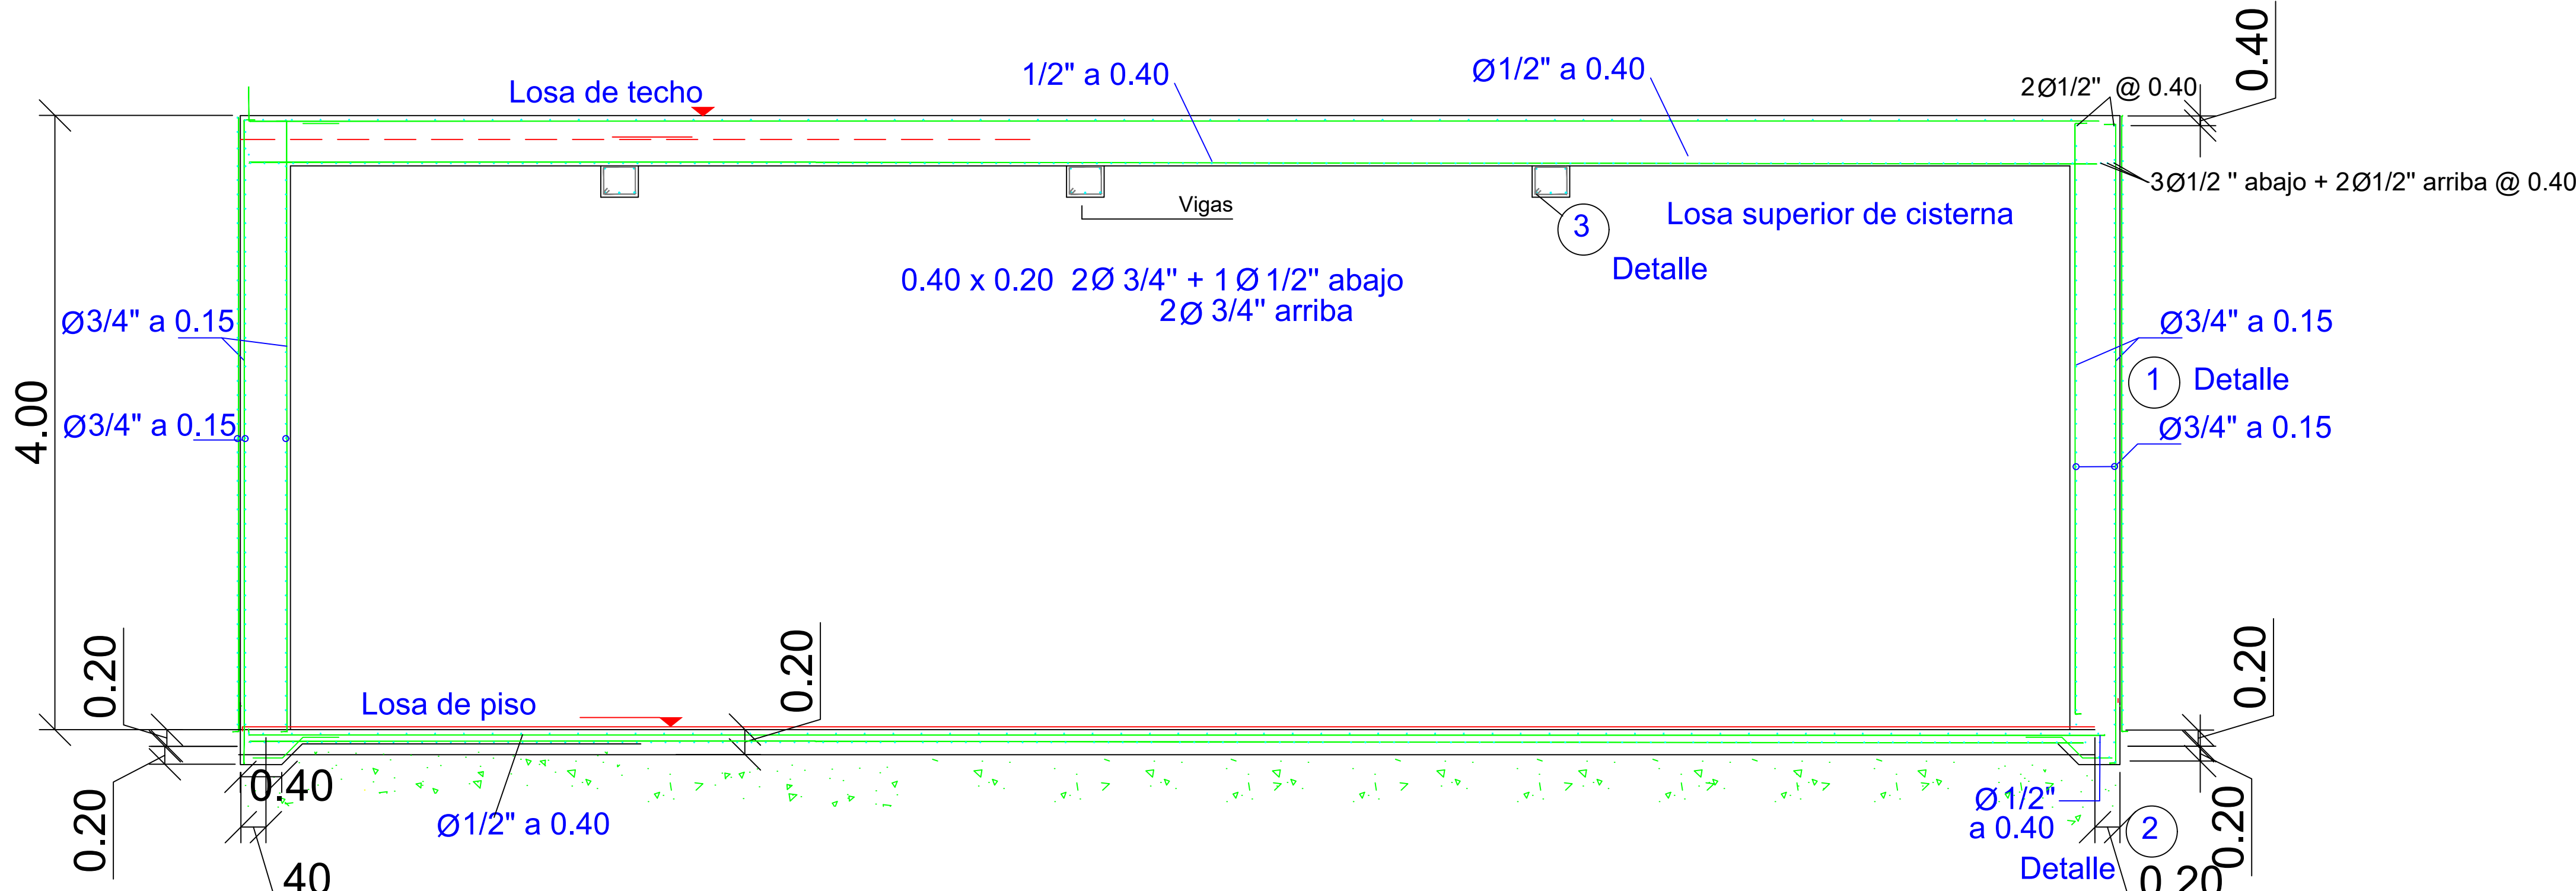


Detalle 2


Detaille

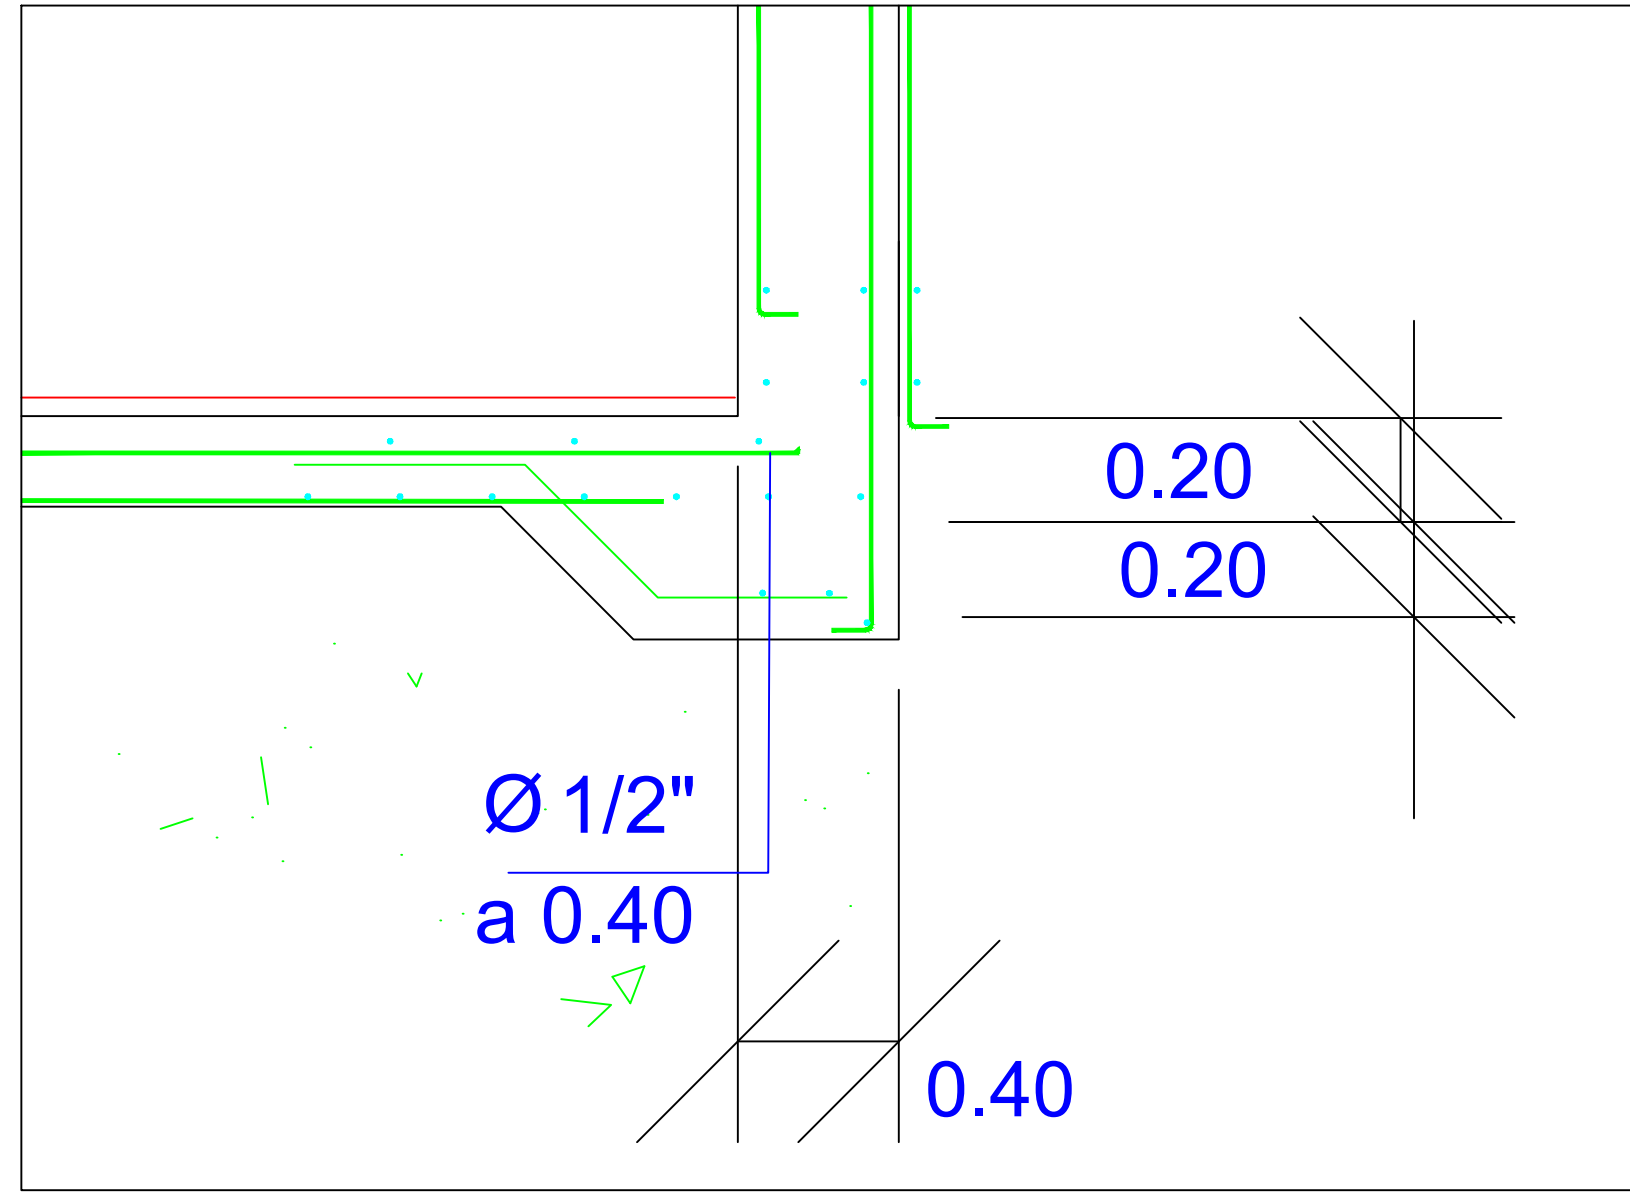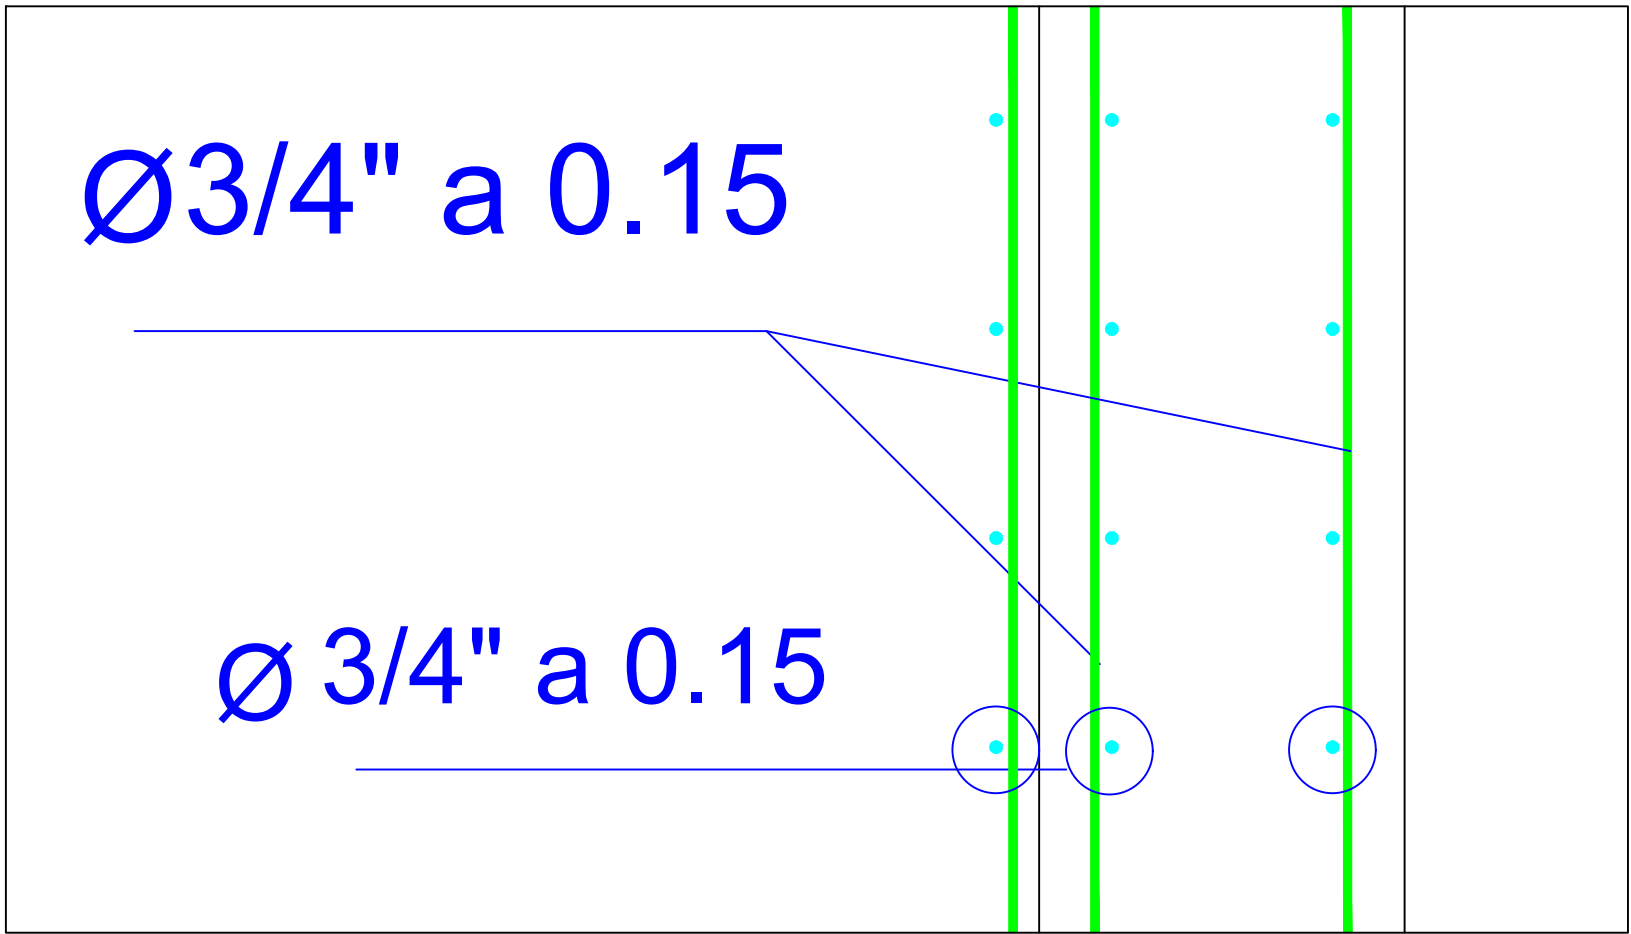

Detaille 3

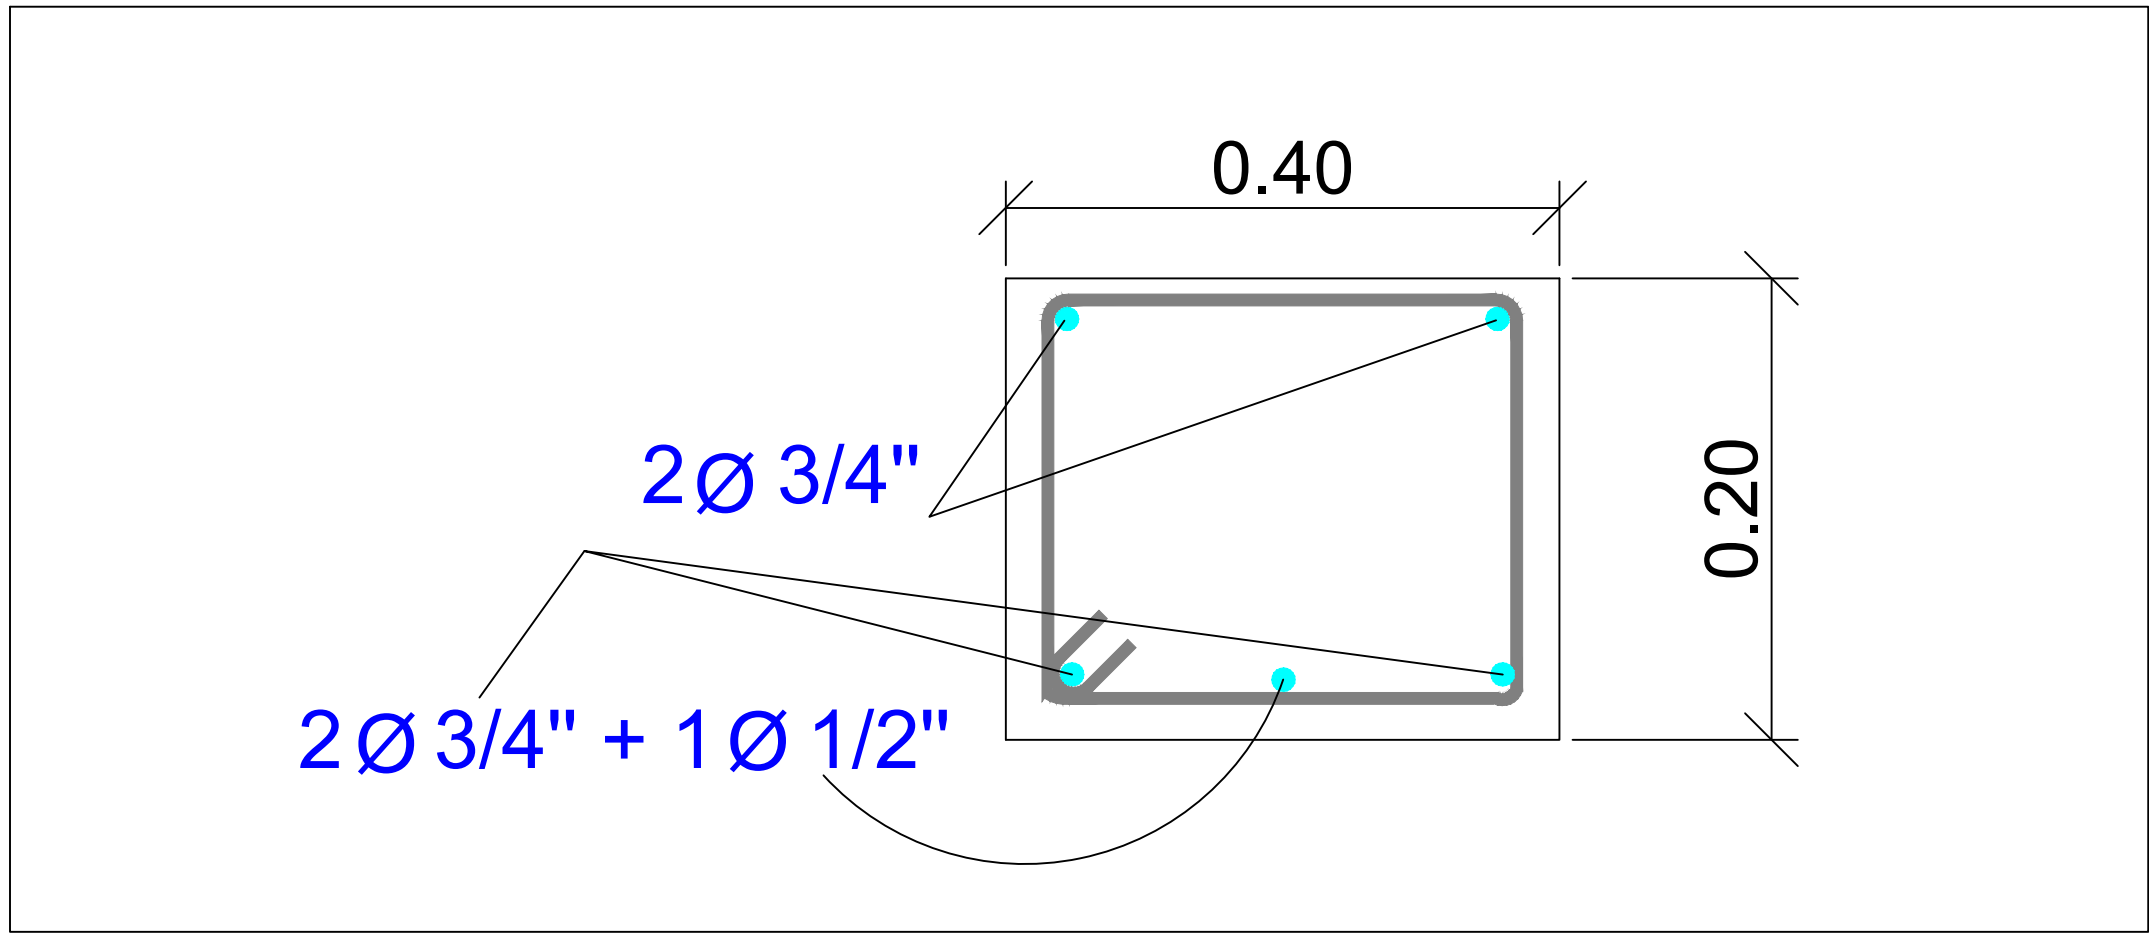


LOSAS

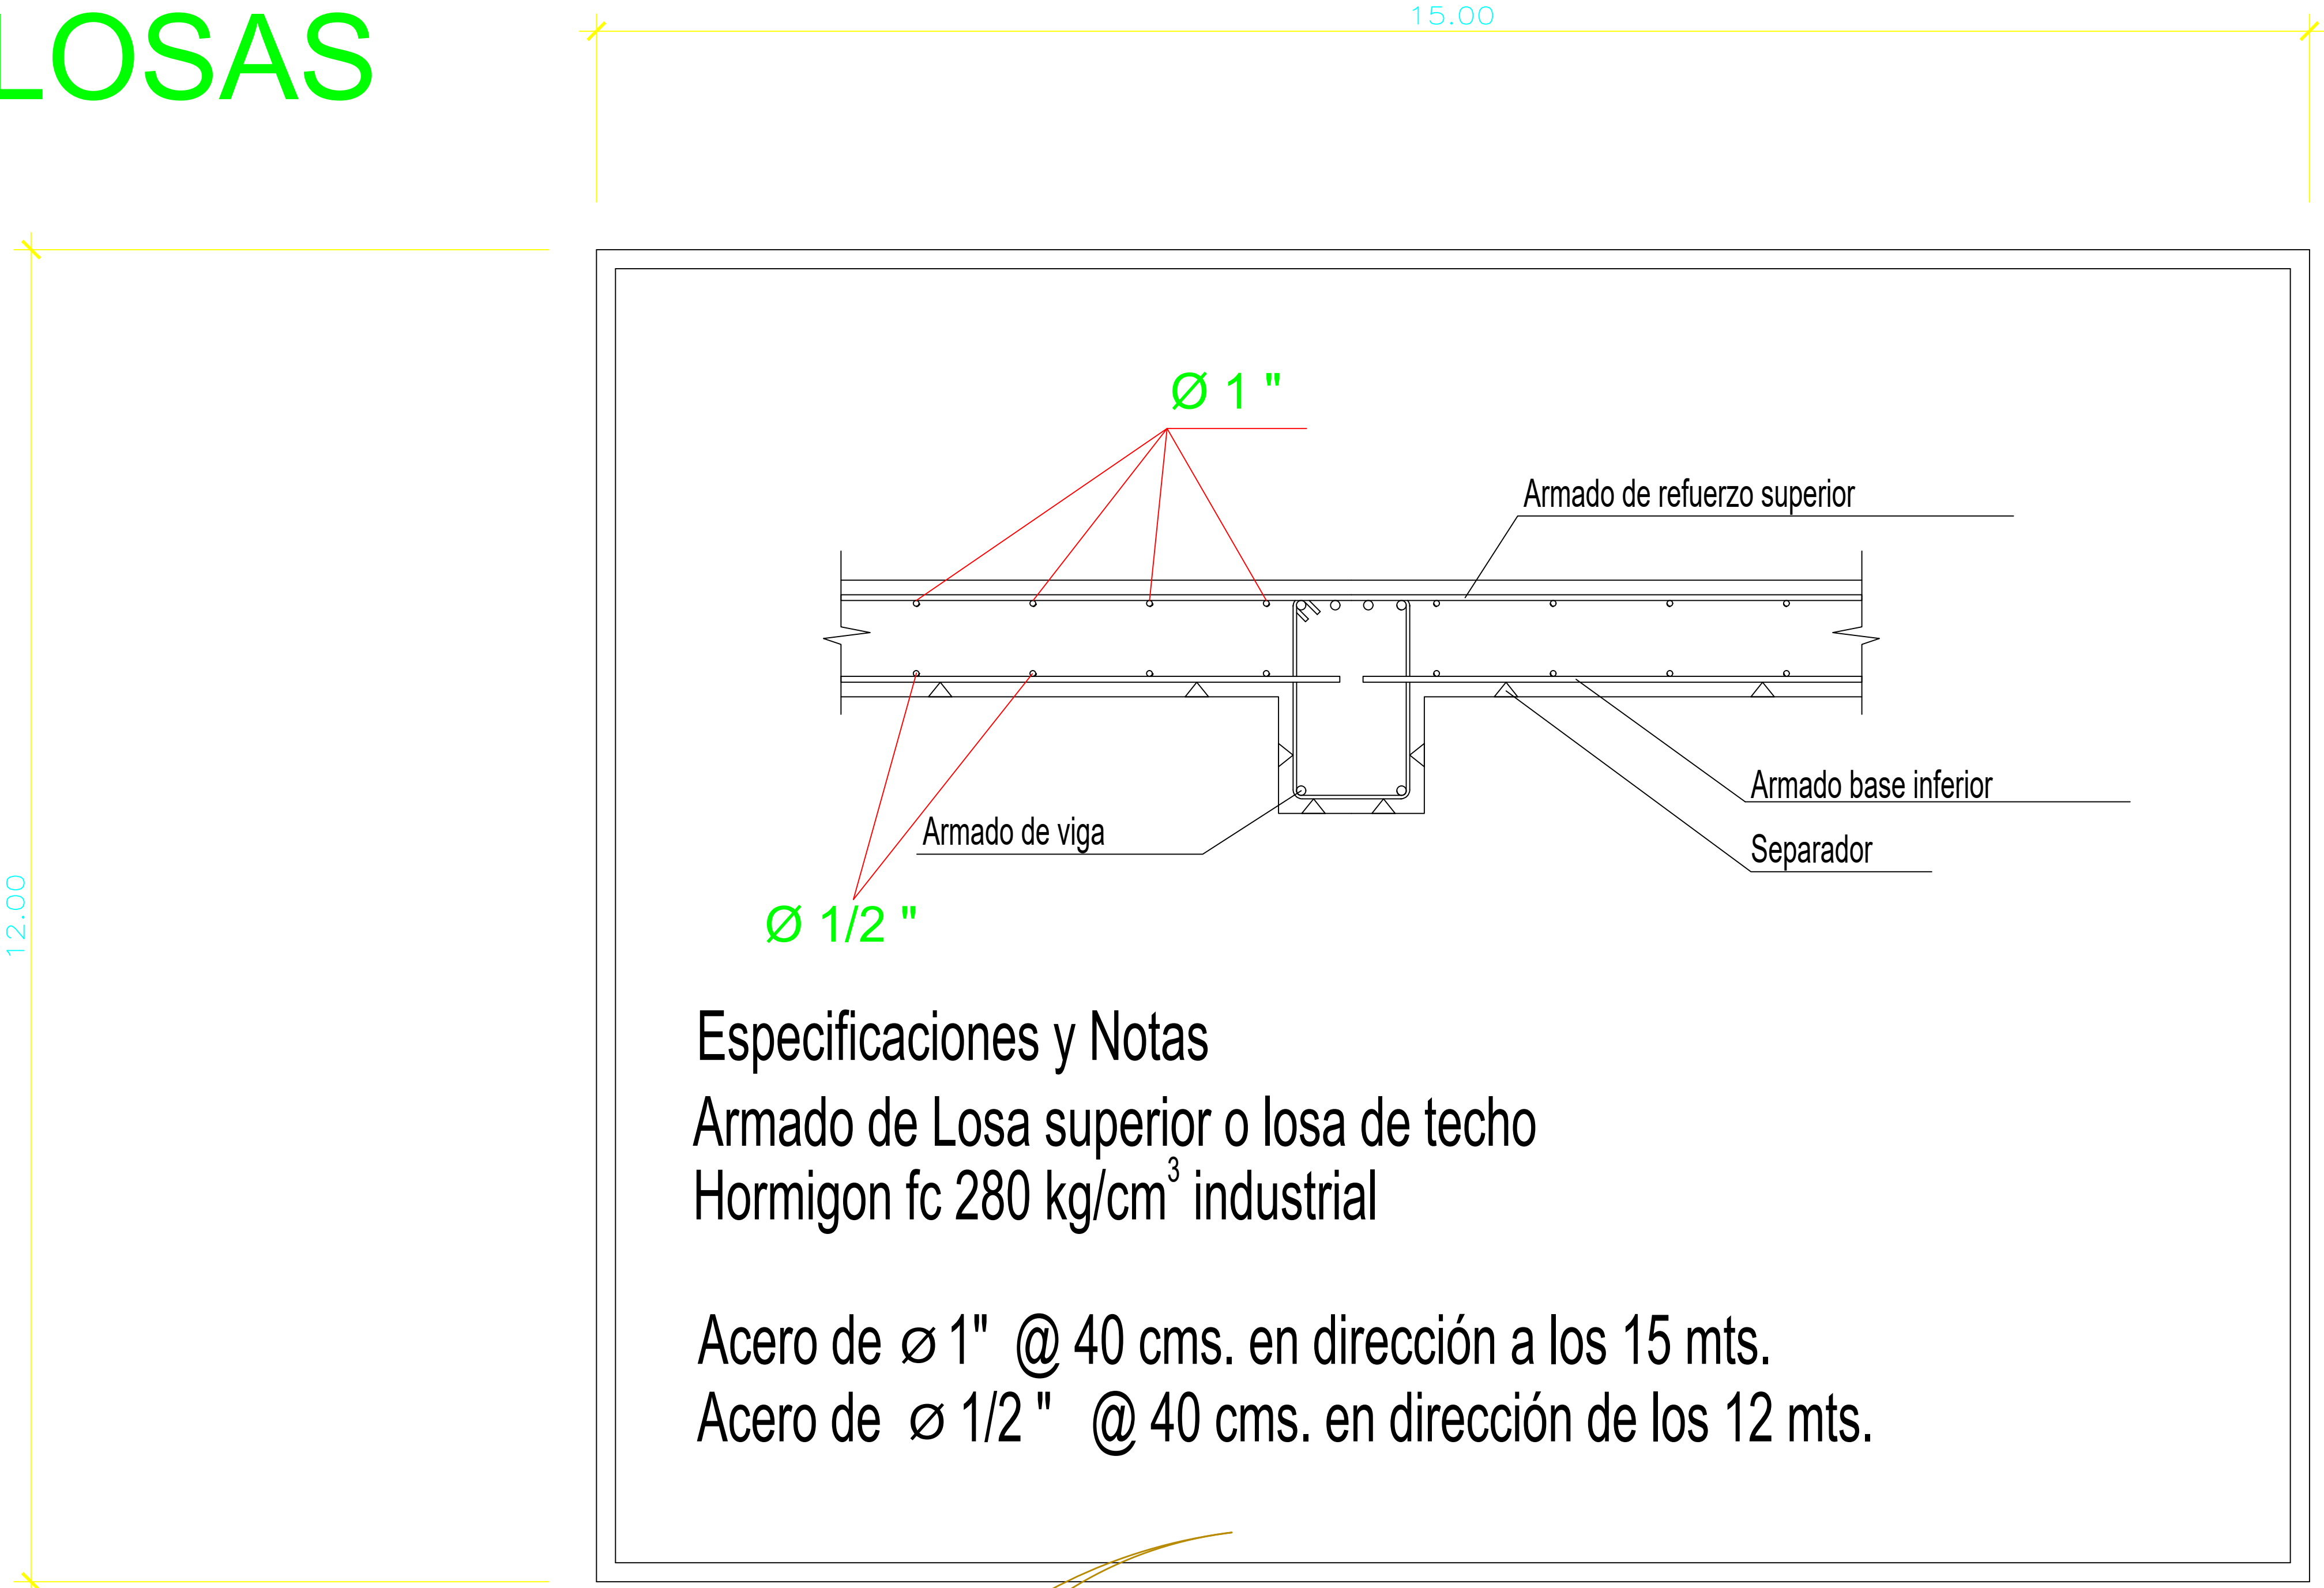




Especificaciones y Notas

Armado de Losa superior o losa de techo
Hormigon fc 280 kg/cm³ industrial

Acero de Ø 1" @ 40 cms. en dirección a los 15 mts.
Acero de Ø 1/2" @ 40 cms. en dirección de los 12 mts.

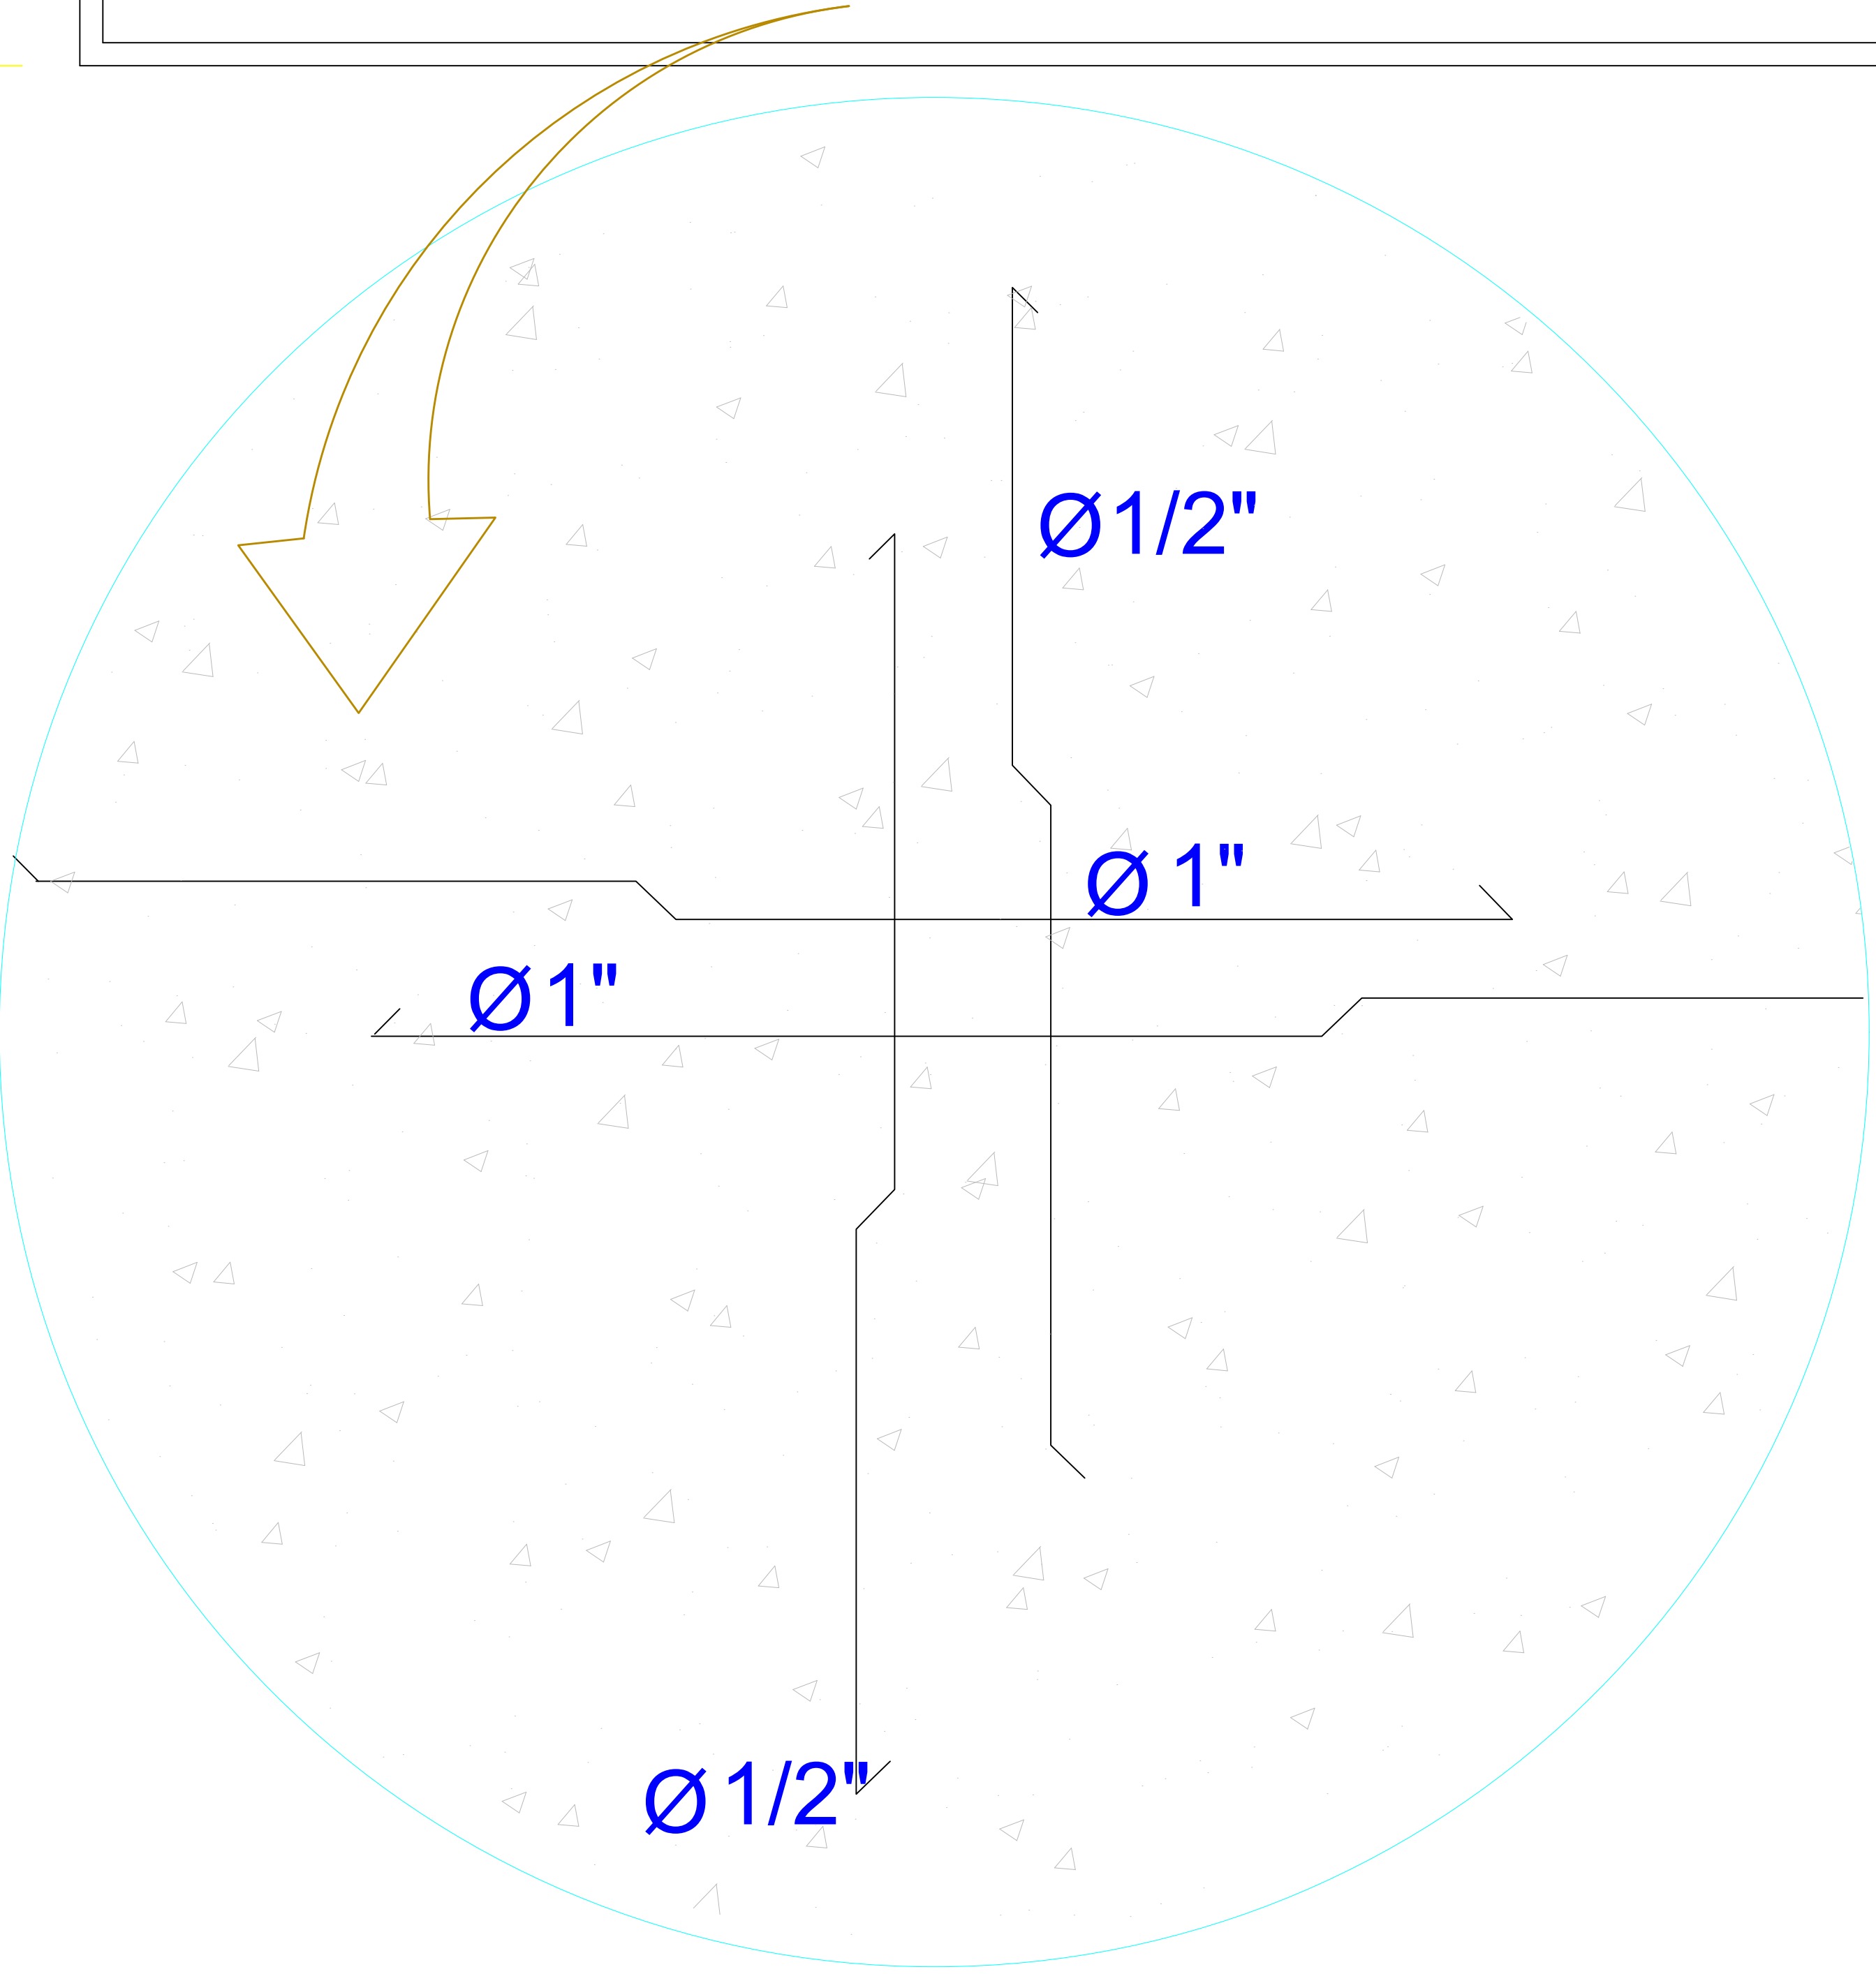



Vigas

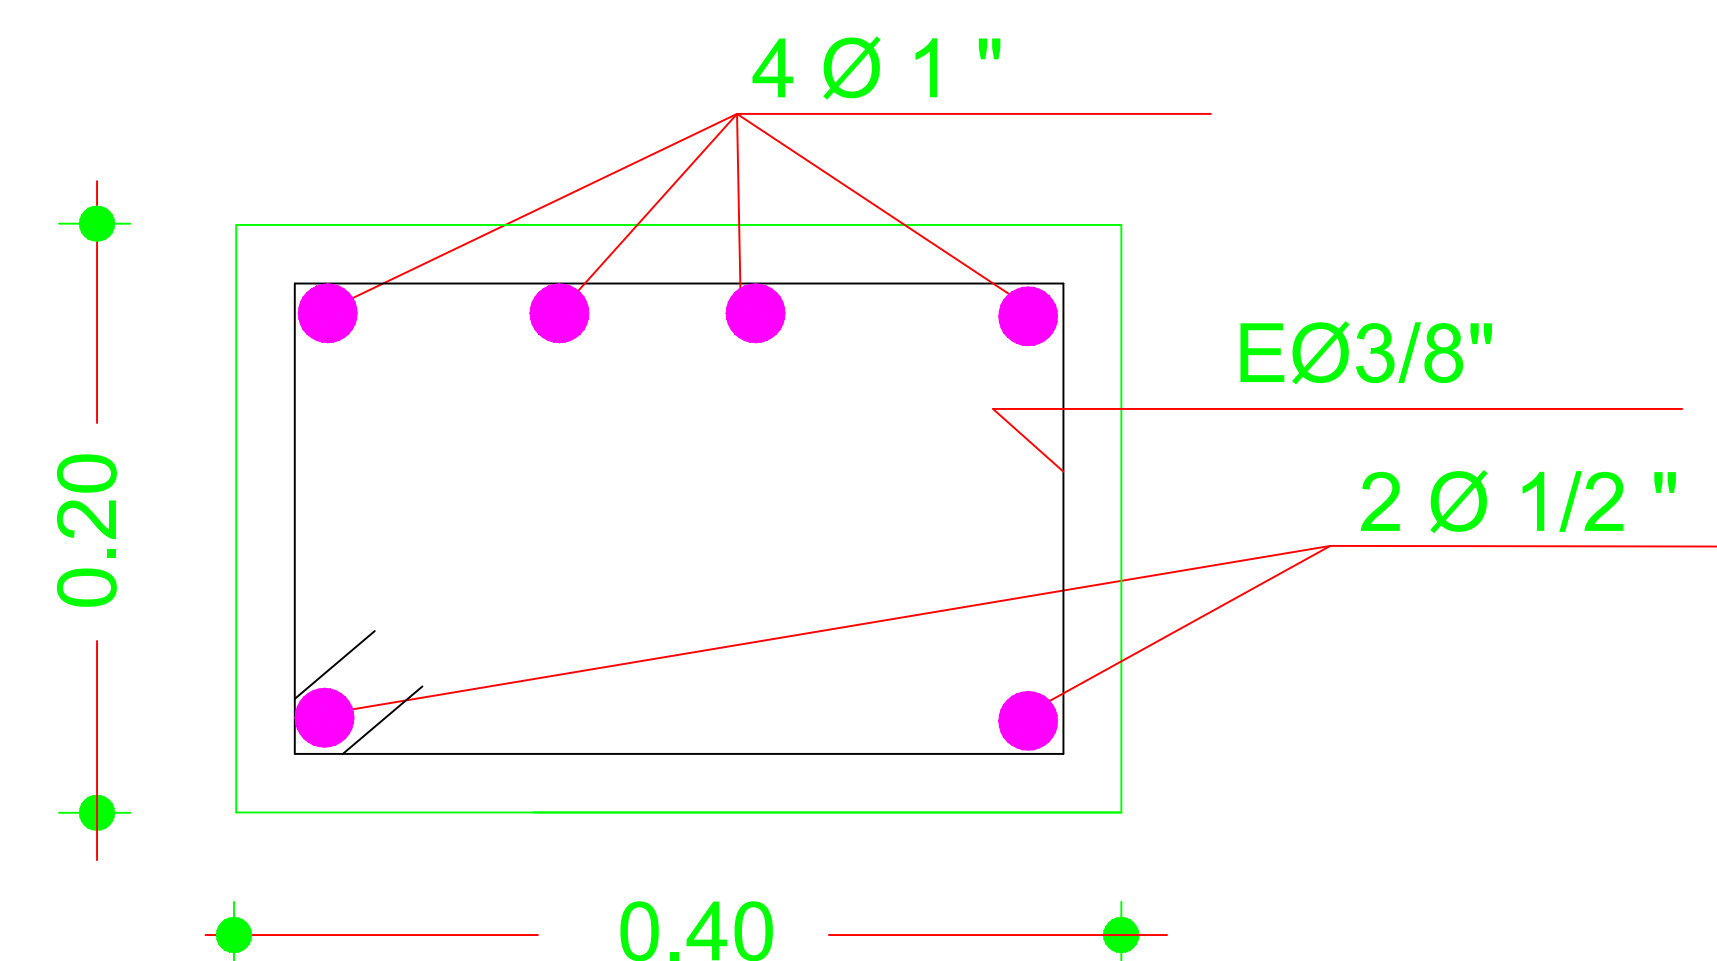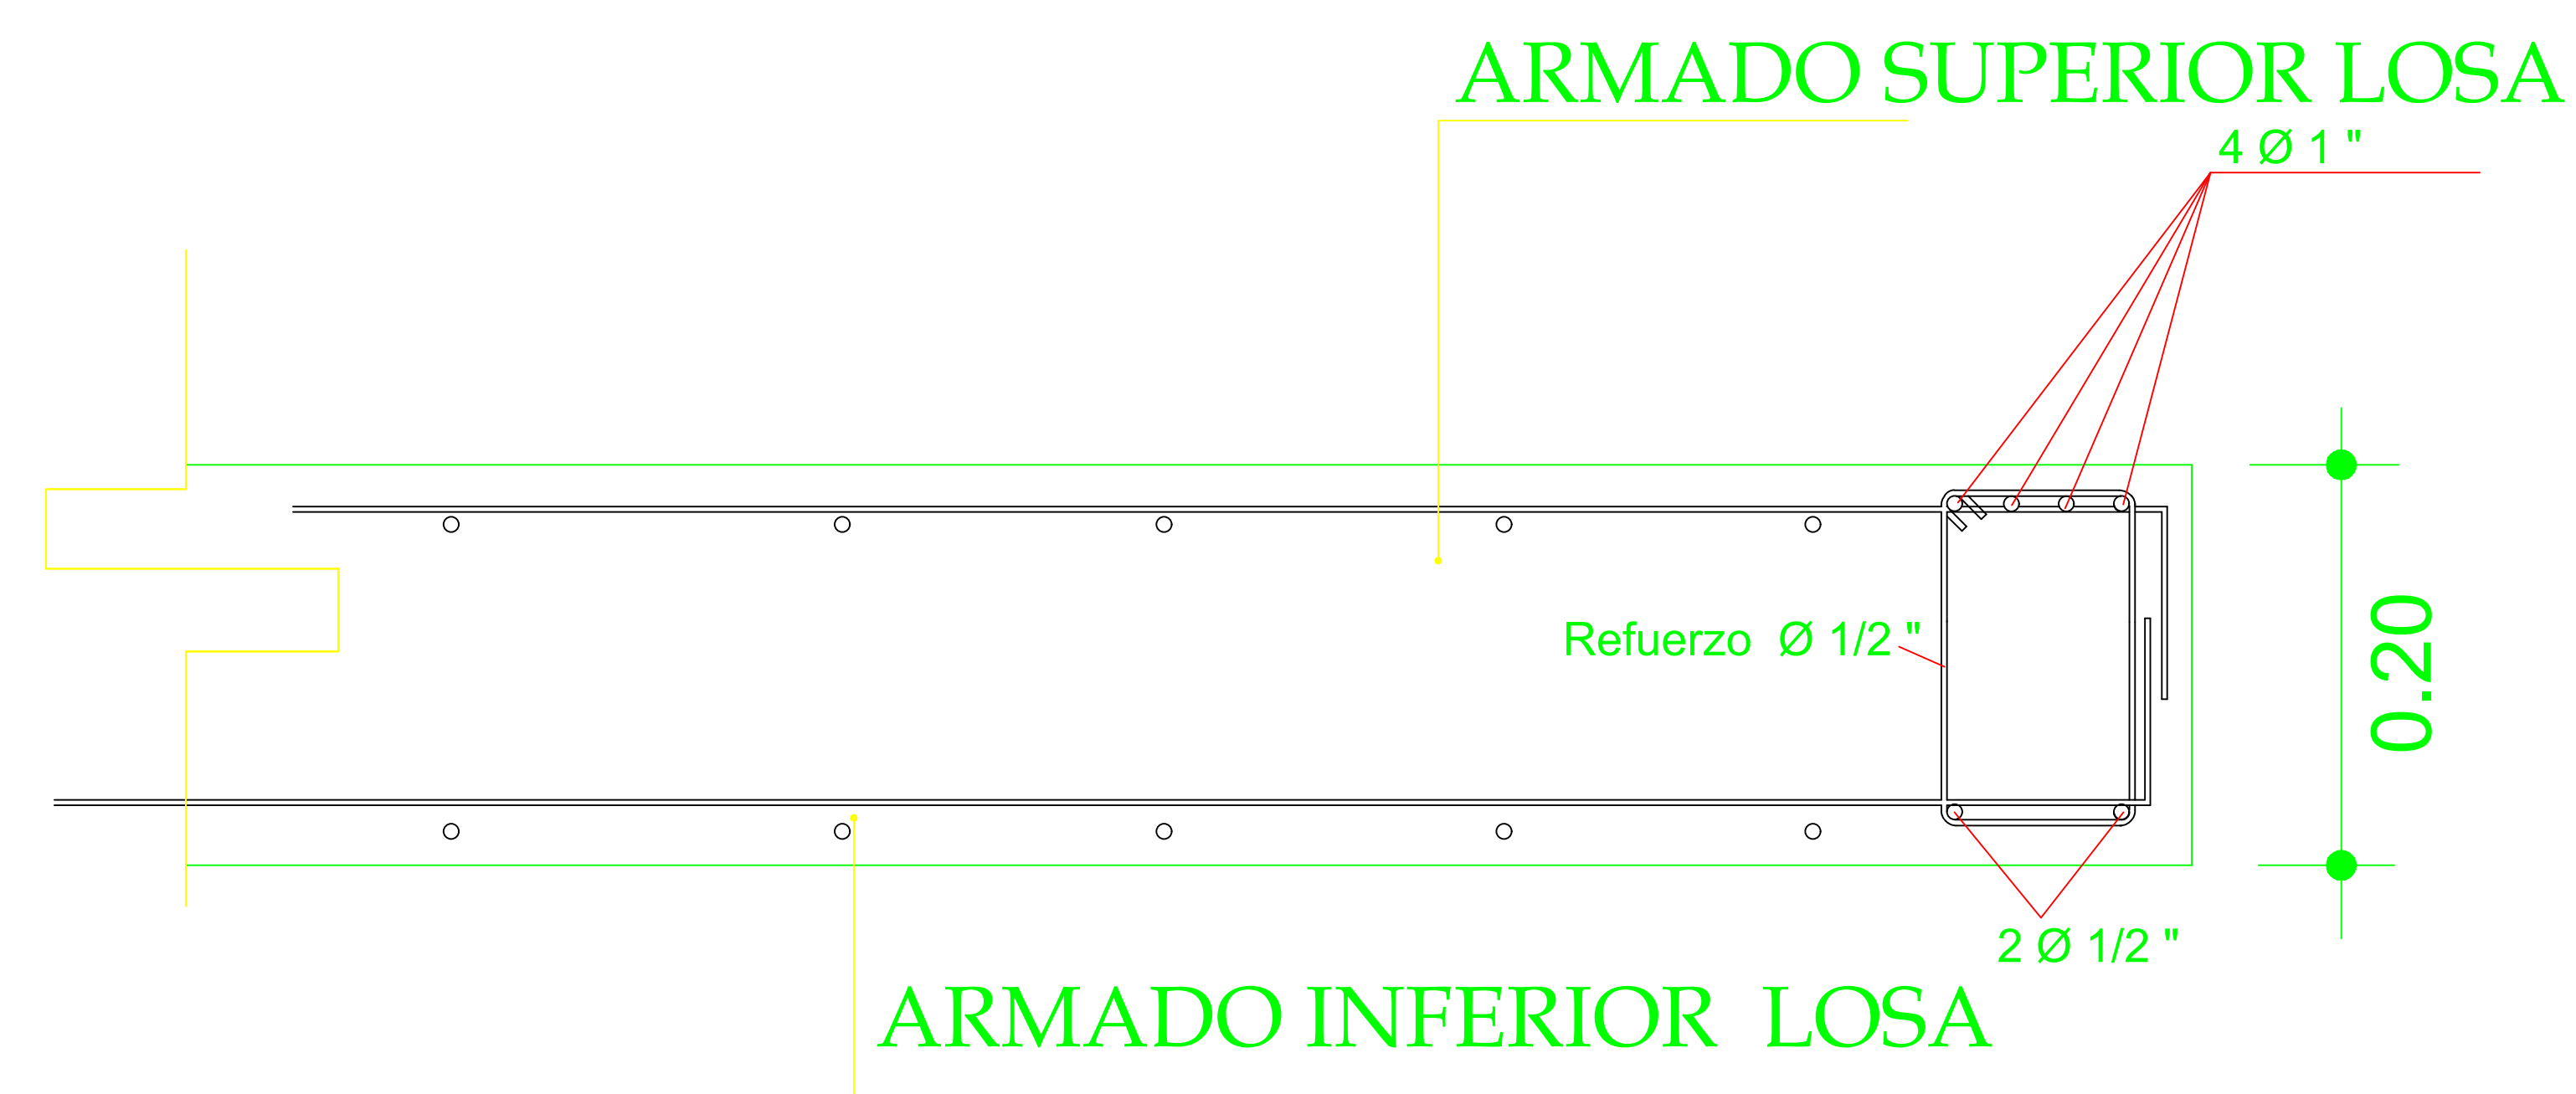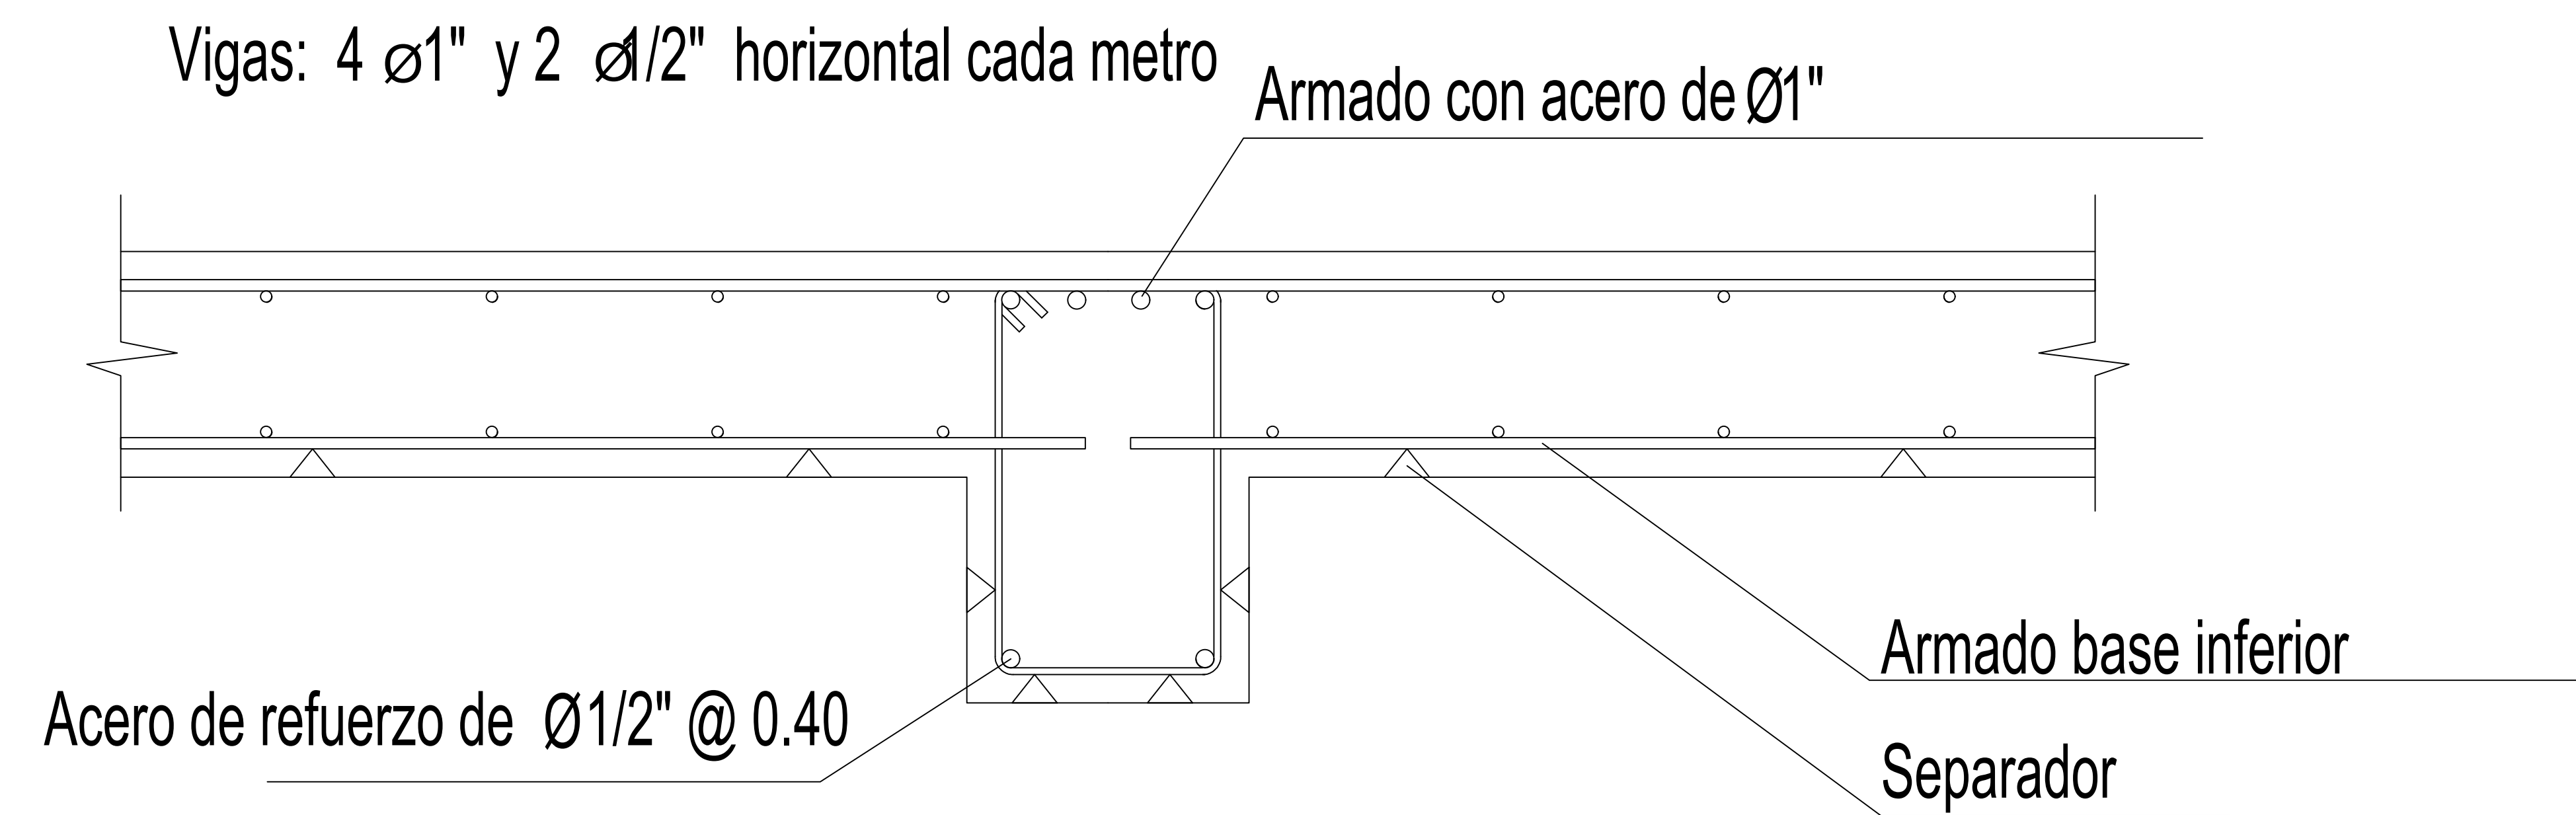

Recubrimiento 8 cms.
Armado en acero de $\varnothing 1"$ y acero de refuerzo $\varnothing 1/2"$


MUROS

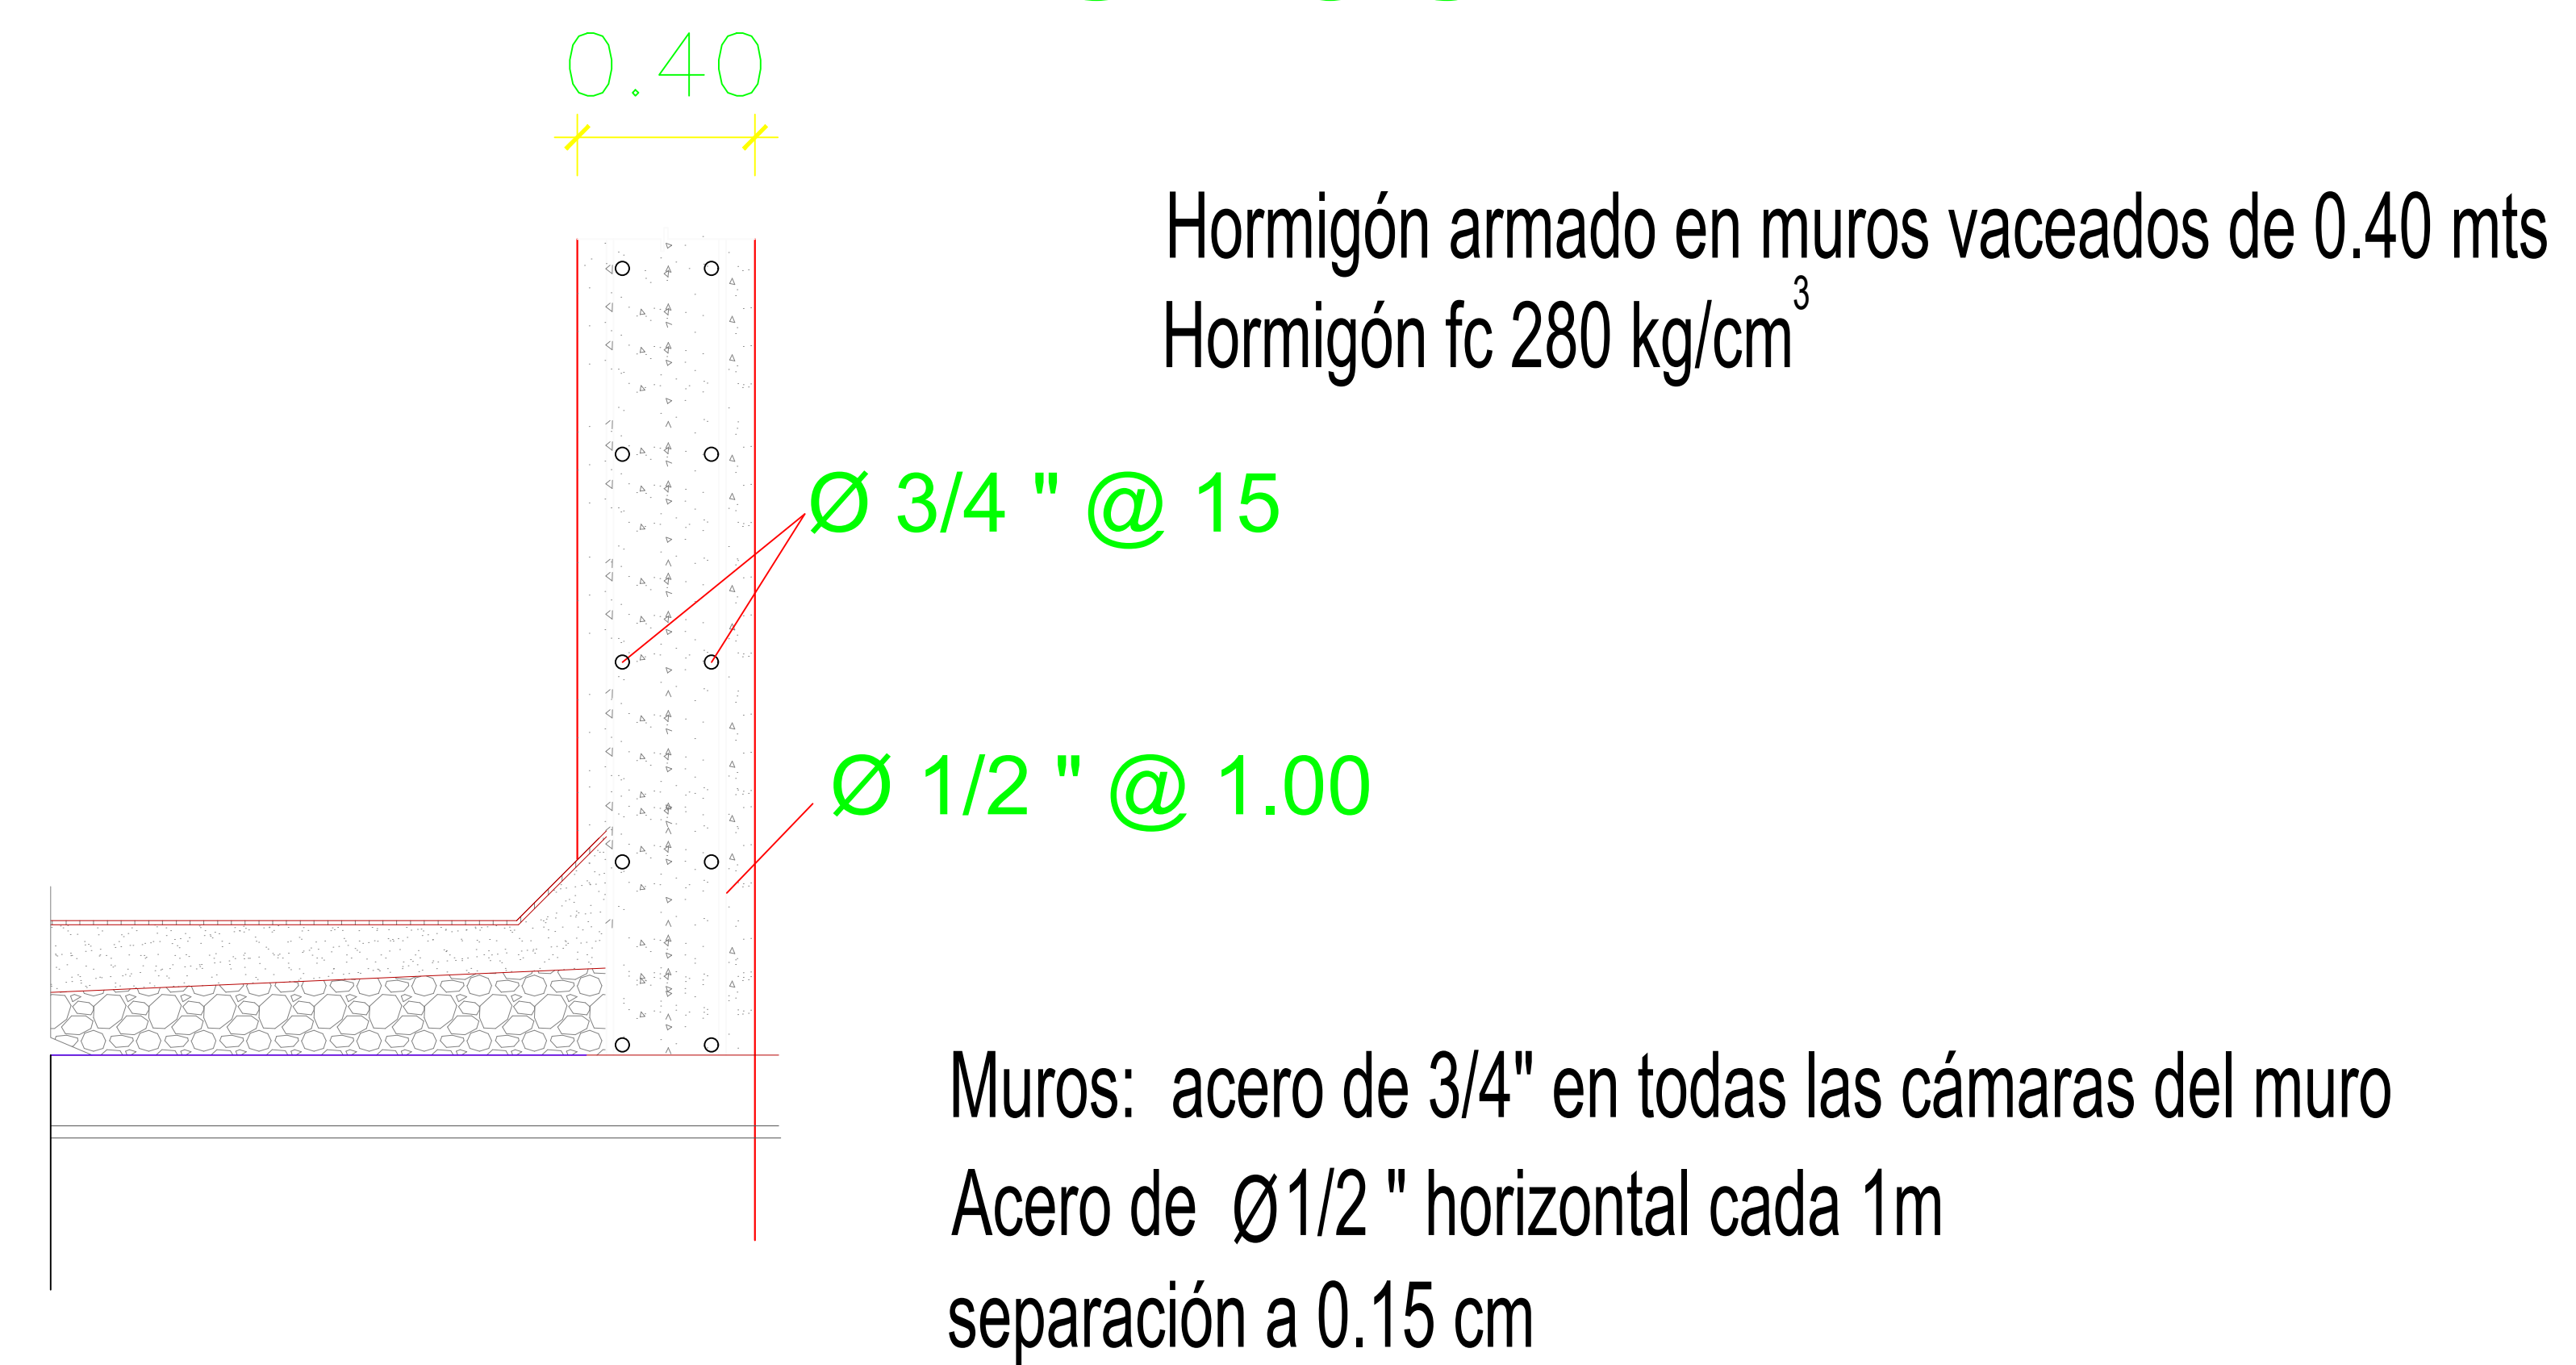

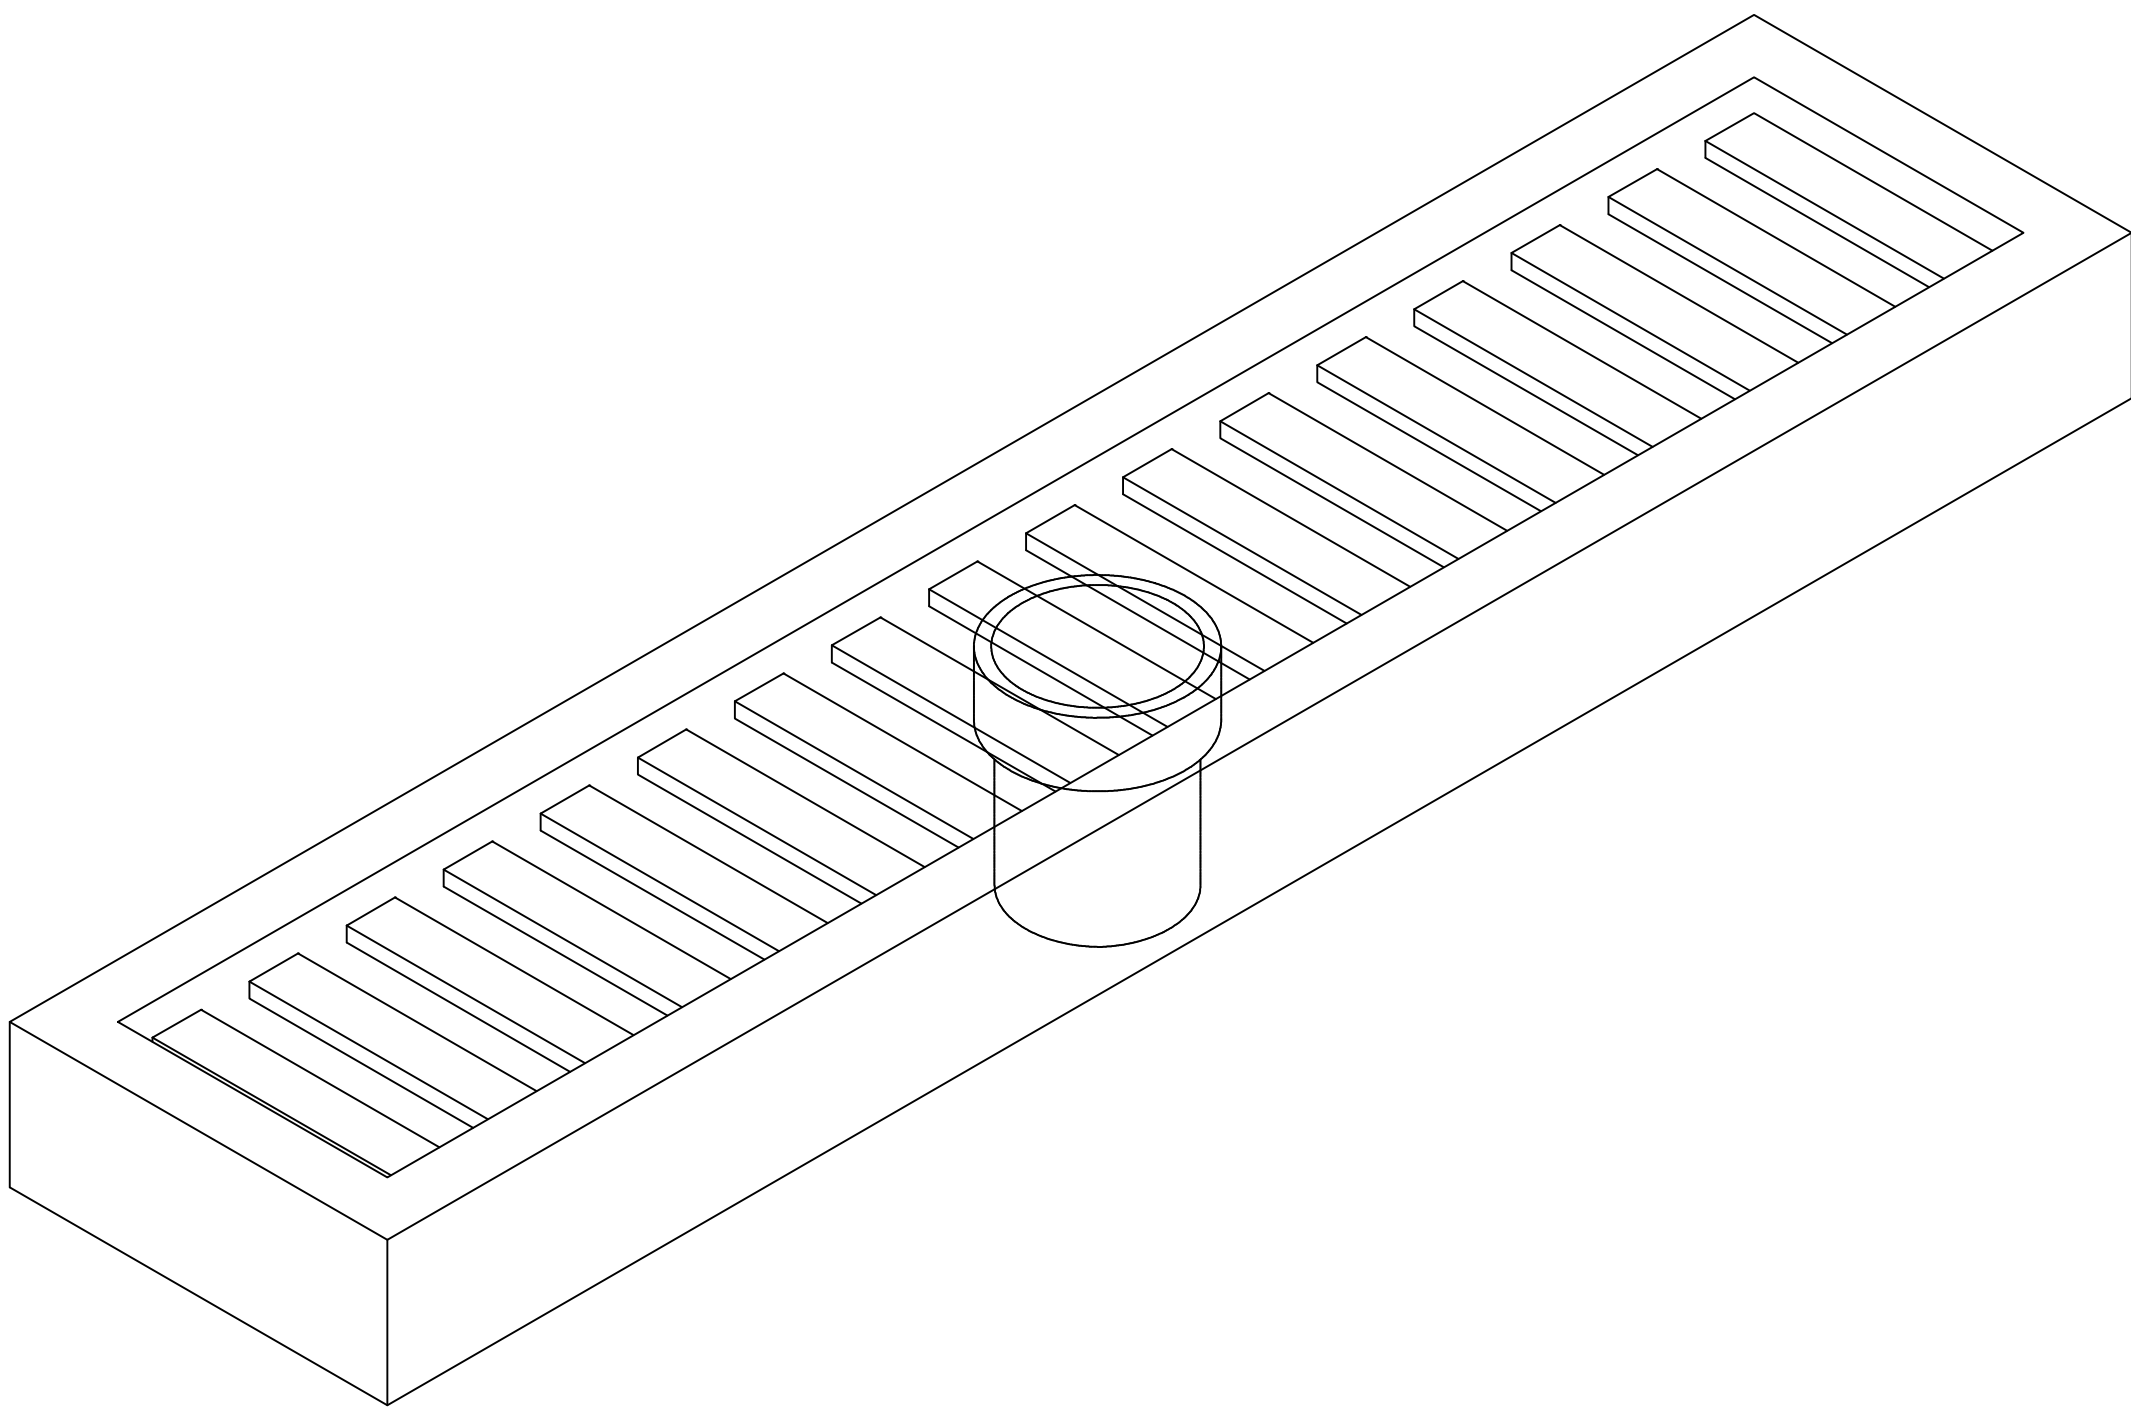


DESARENADOR DE ENTRADA CON PARRILLA A LAGUNA

ESC: S/E

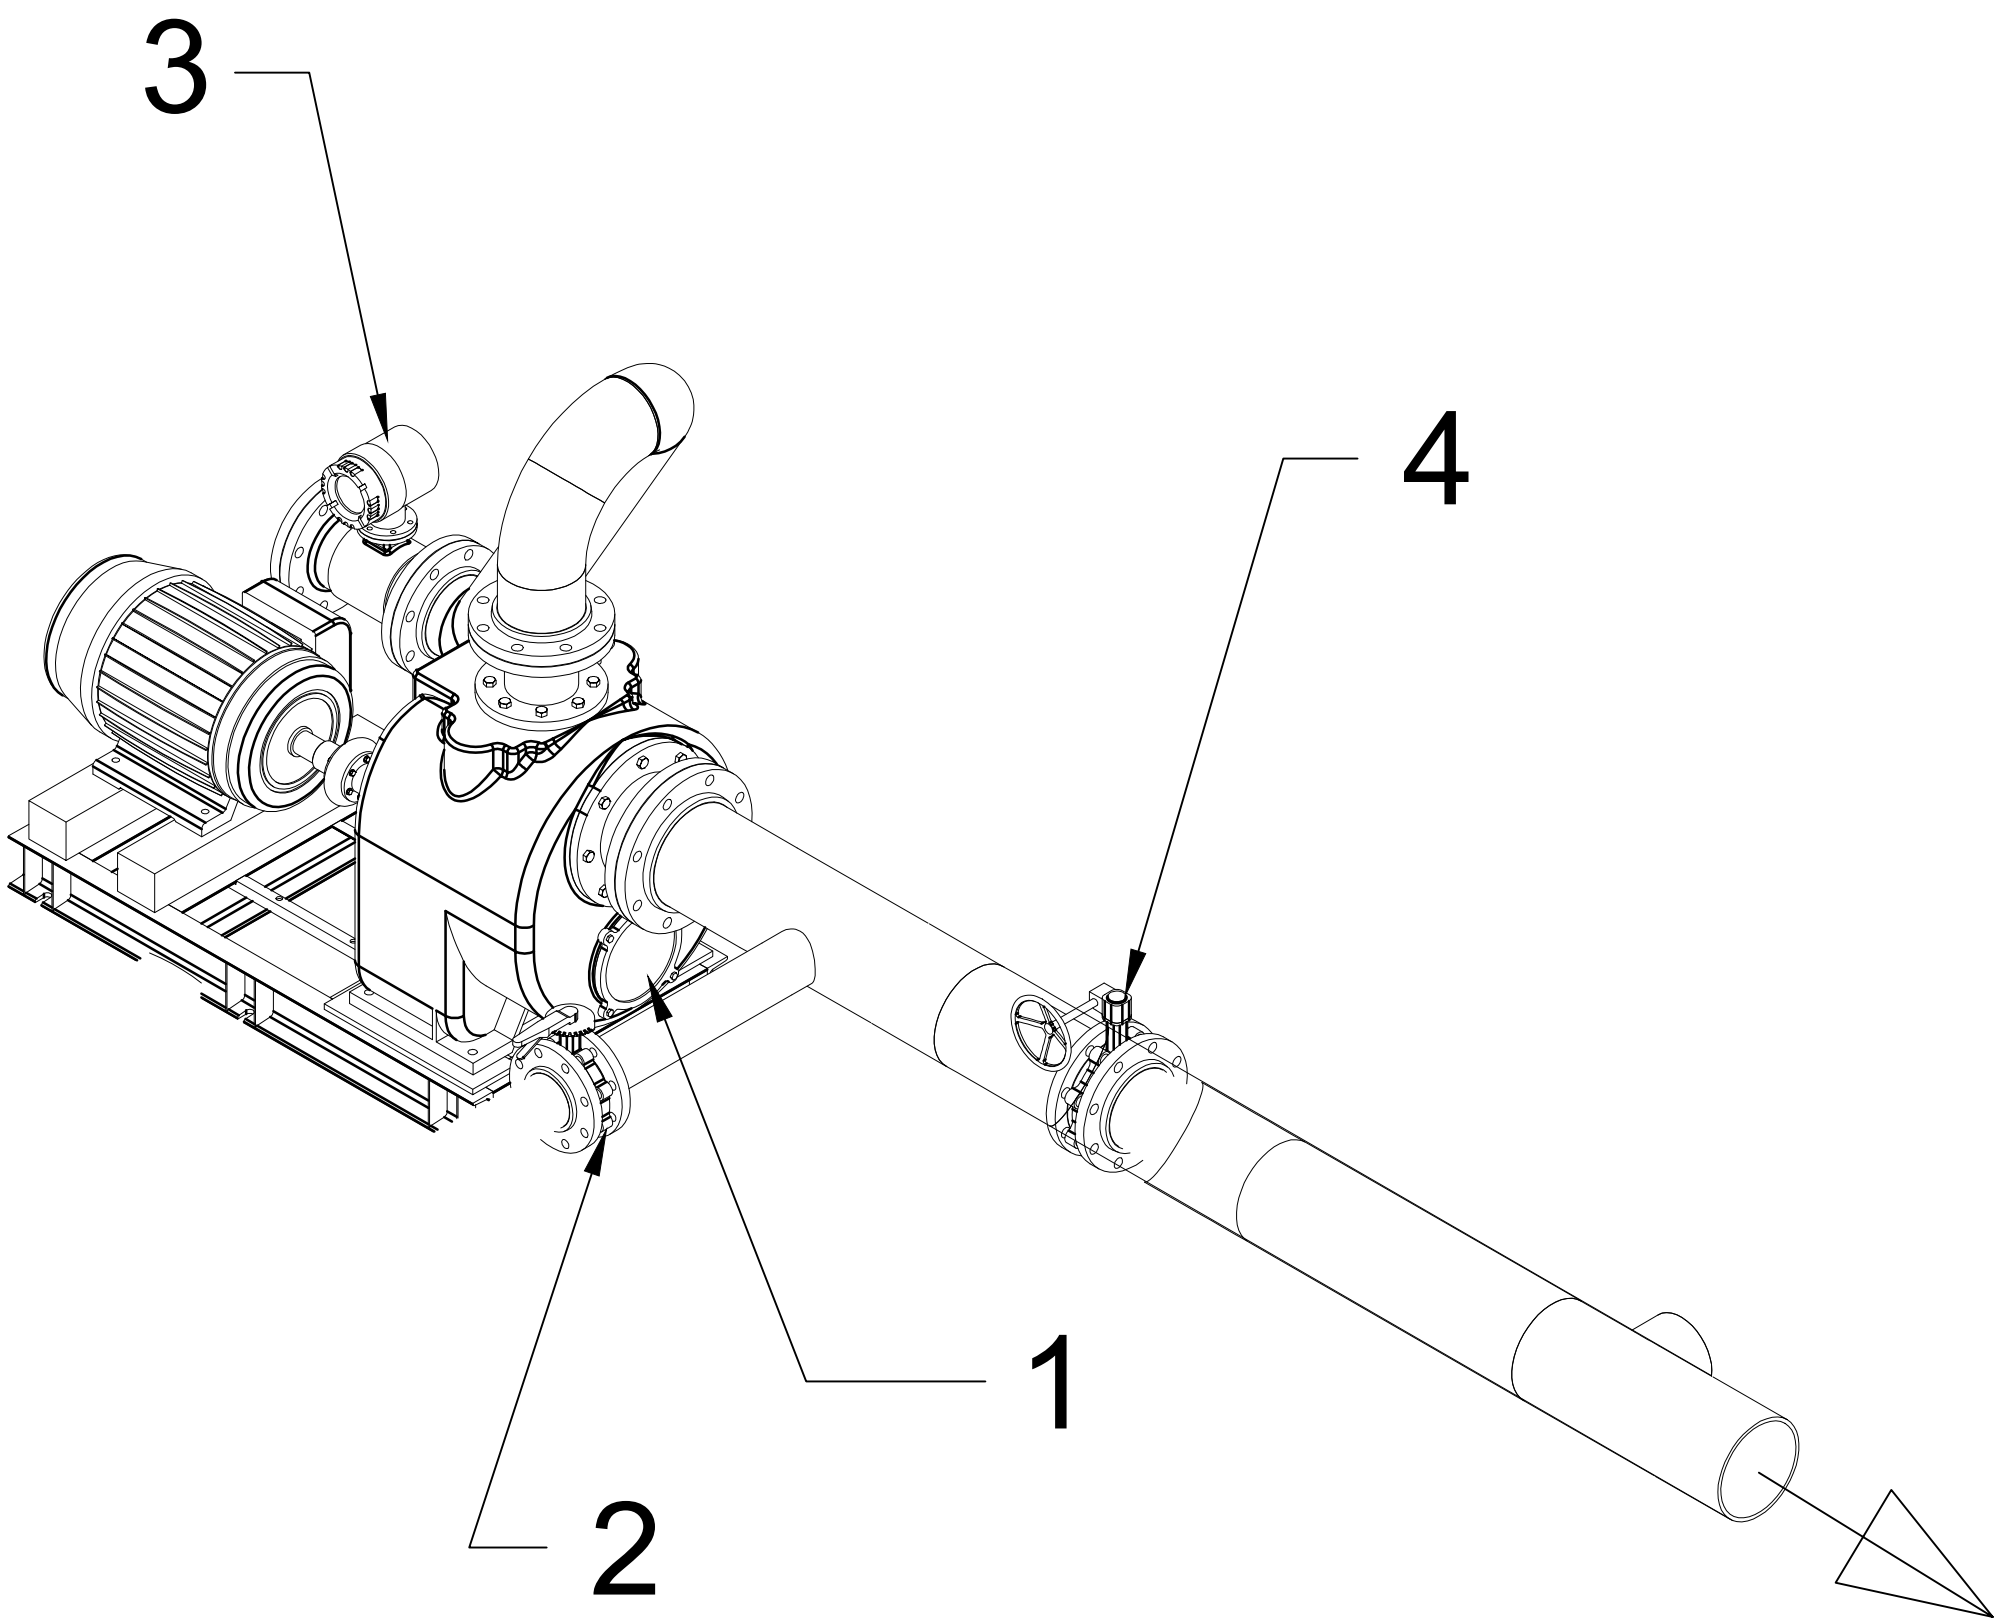

SISTEMA DE BOMBEO

ESC: S/E

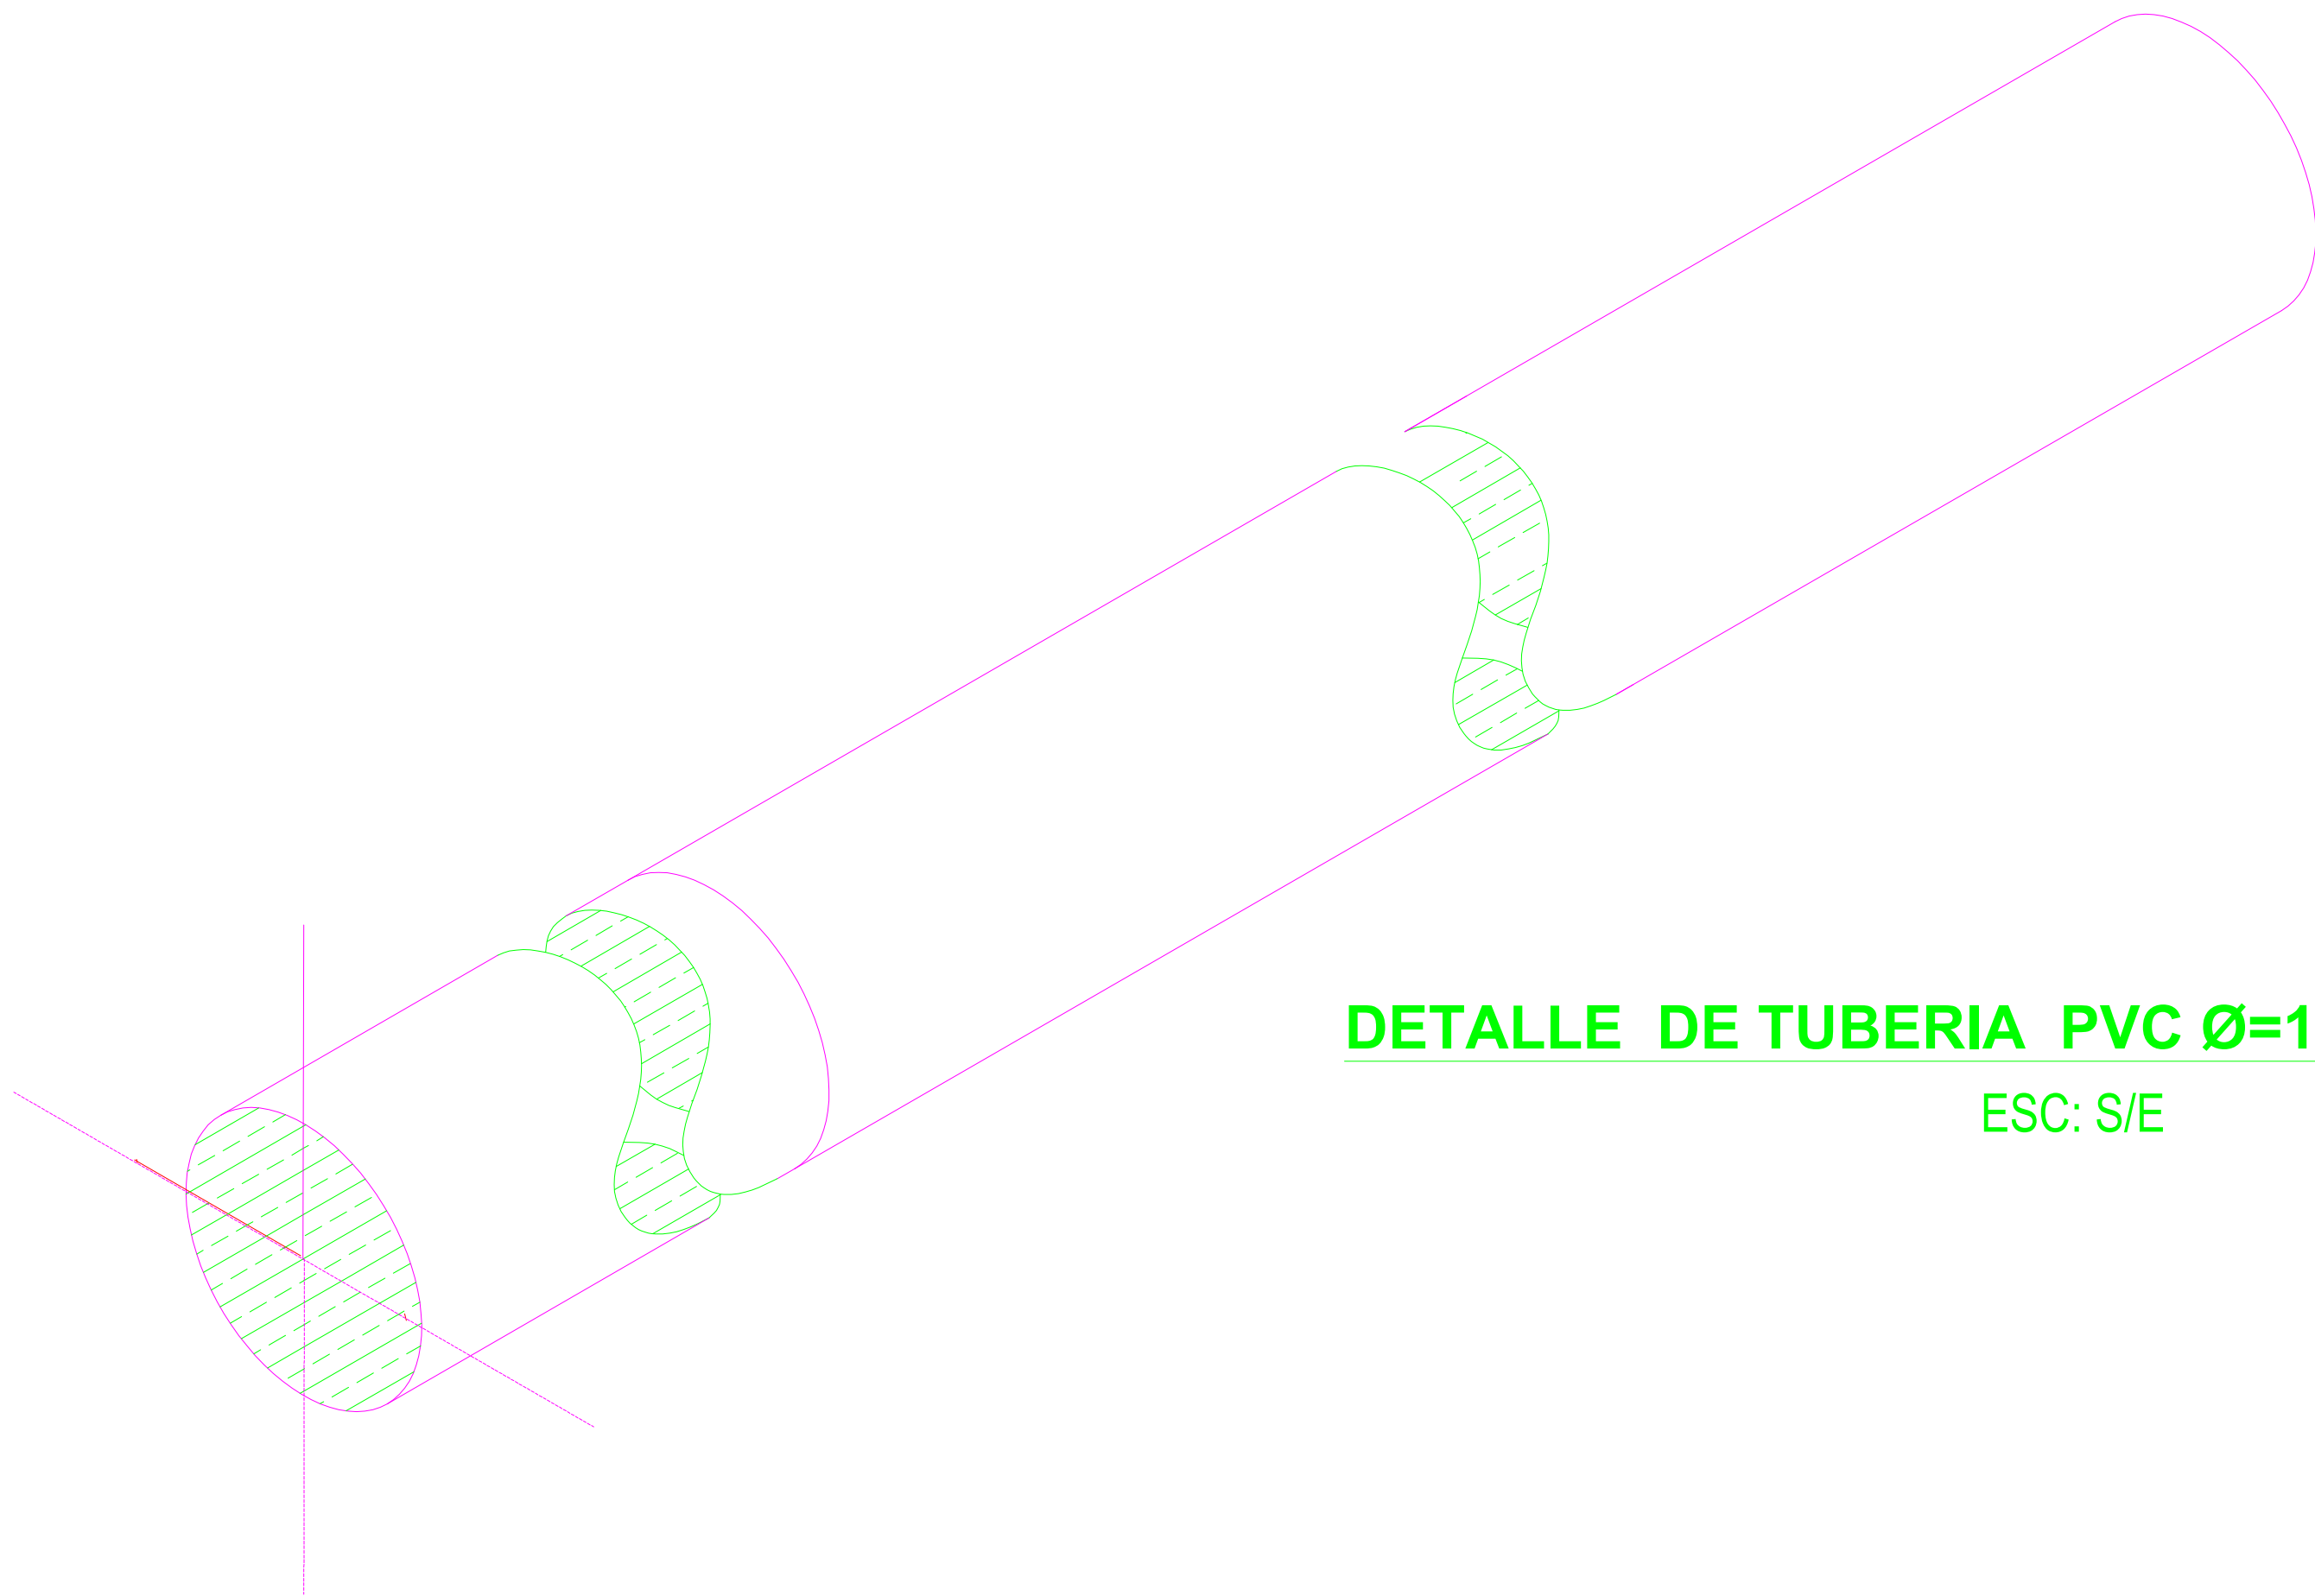


DETALLE DE TUBERIA PVC Ø=12" SDR 41

ESC: S/E



LISTA DE PARTES	
ITEM	COMPONENTE
1	CONJUNTO BOMBA-MOTOR
2	VALVULA TIPO MARIPOSA
3	FLUJOMETRO
4	VALVULA TIPO MARIPOSA

FLOCULADOR 1.00 X 1.00
4 BARRAS @ .20 CM

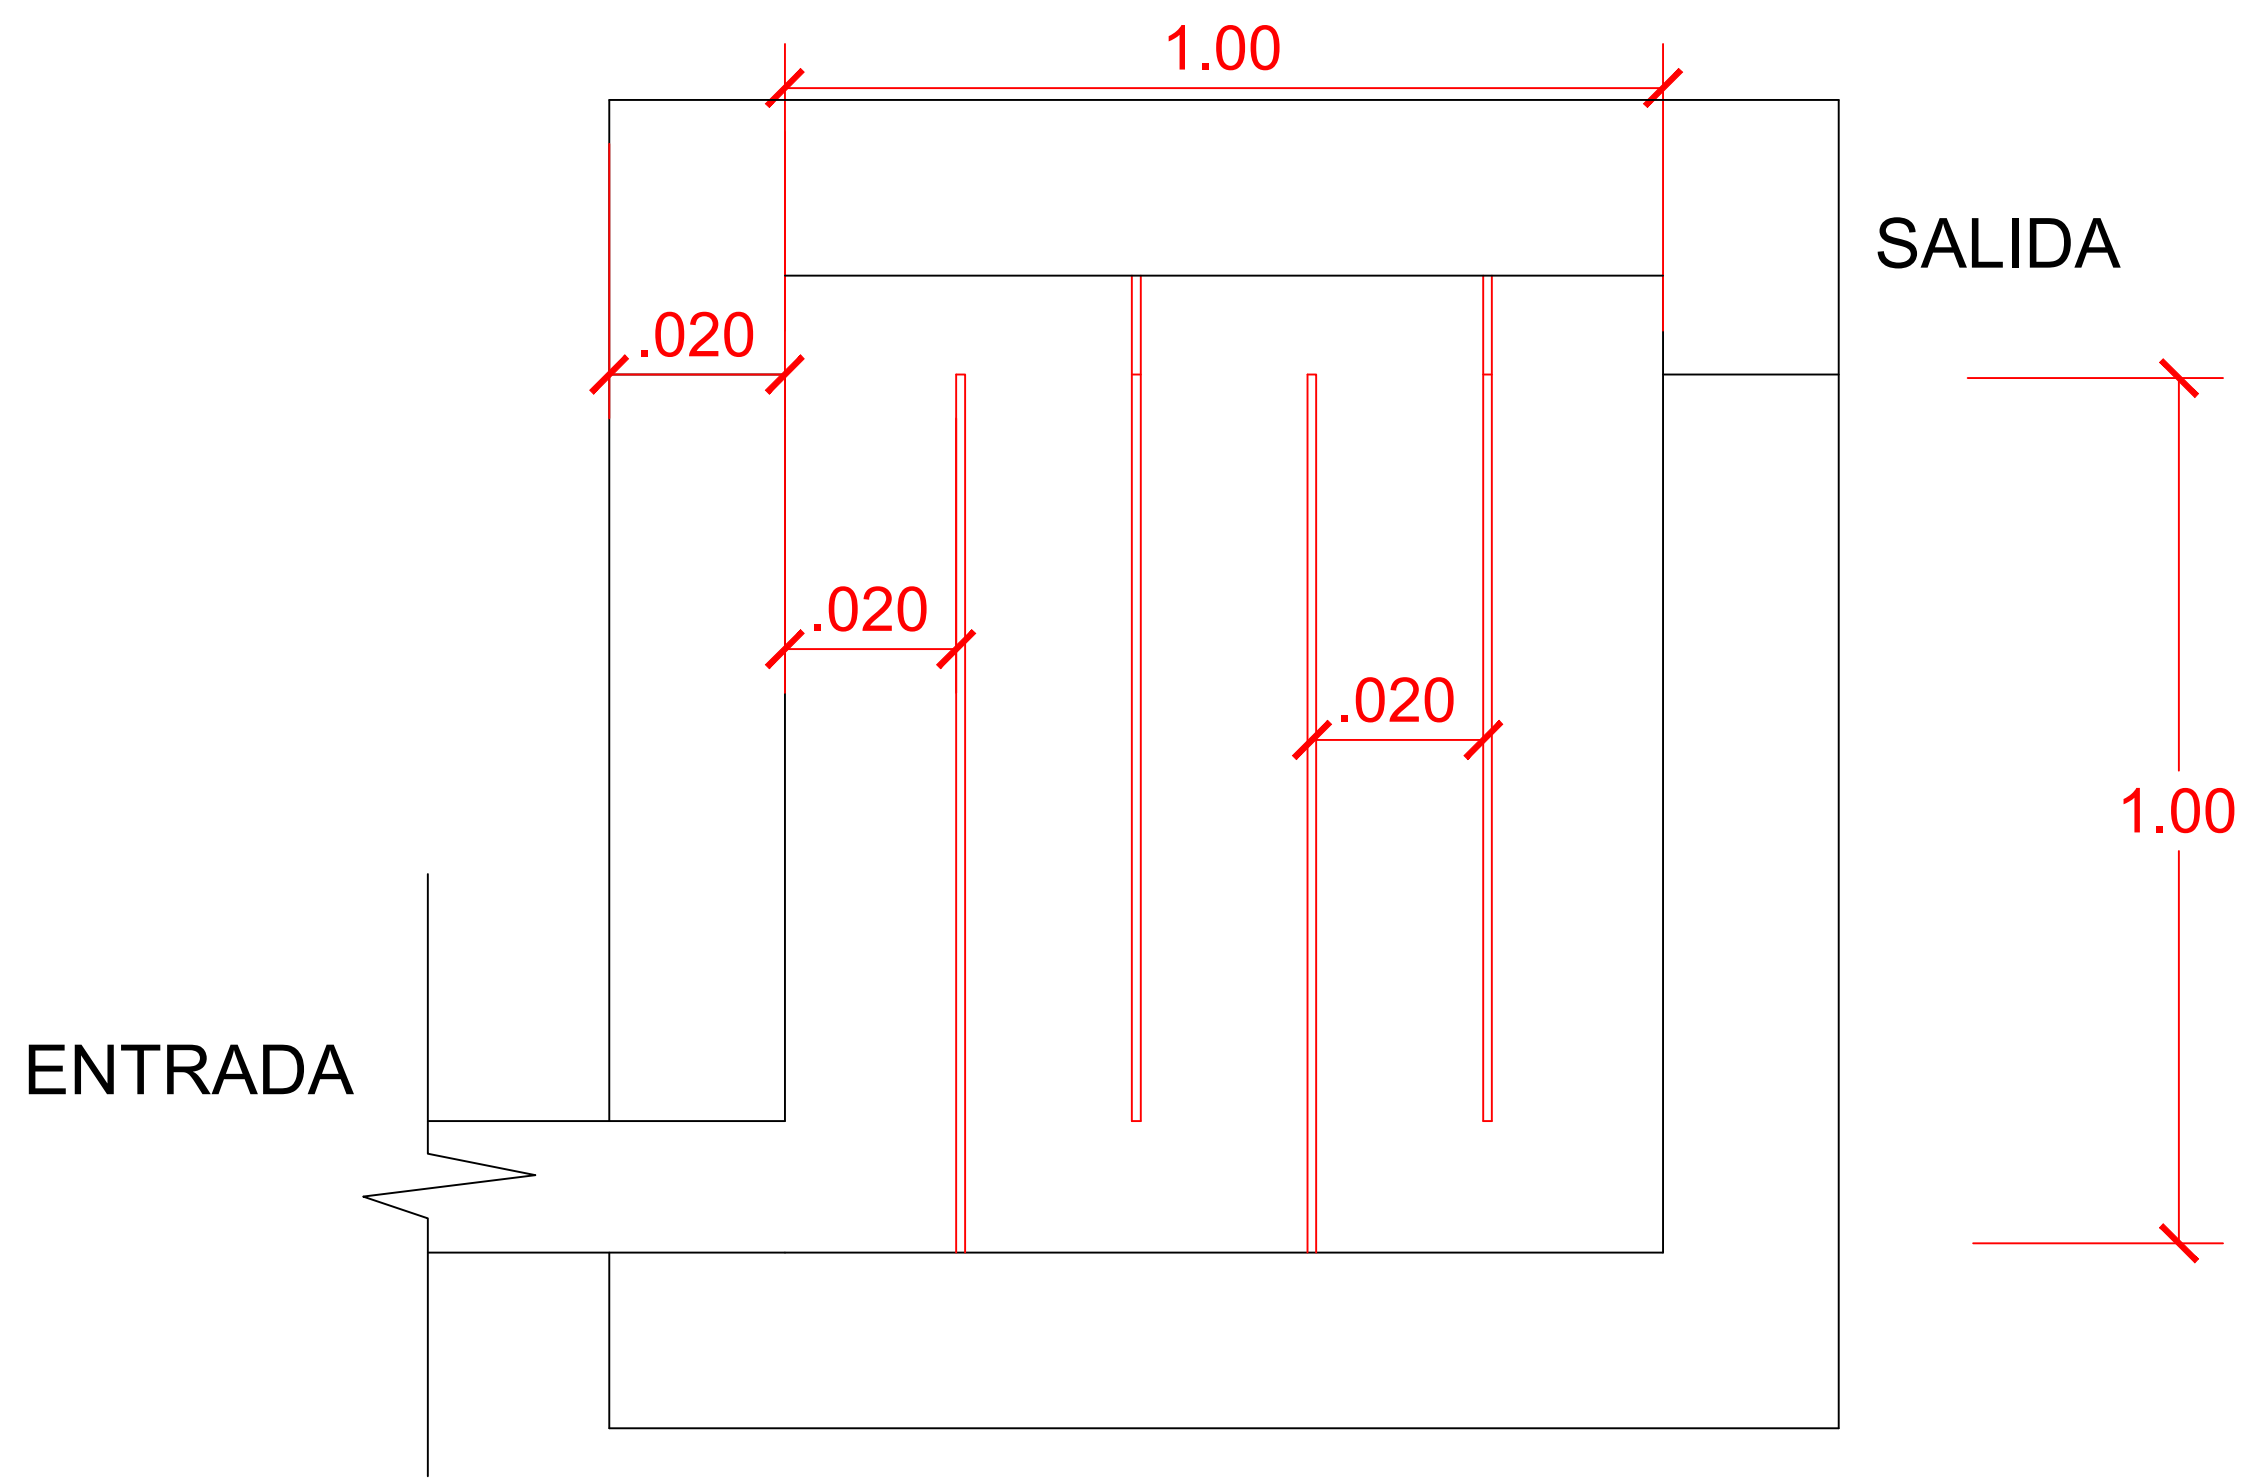


DIMENSIONES

FLOCULADOR HORIZONTAL
VISTA EN PLANTA

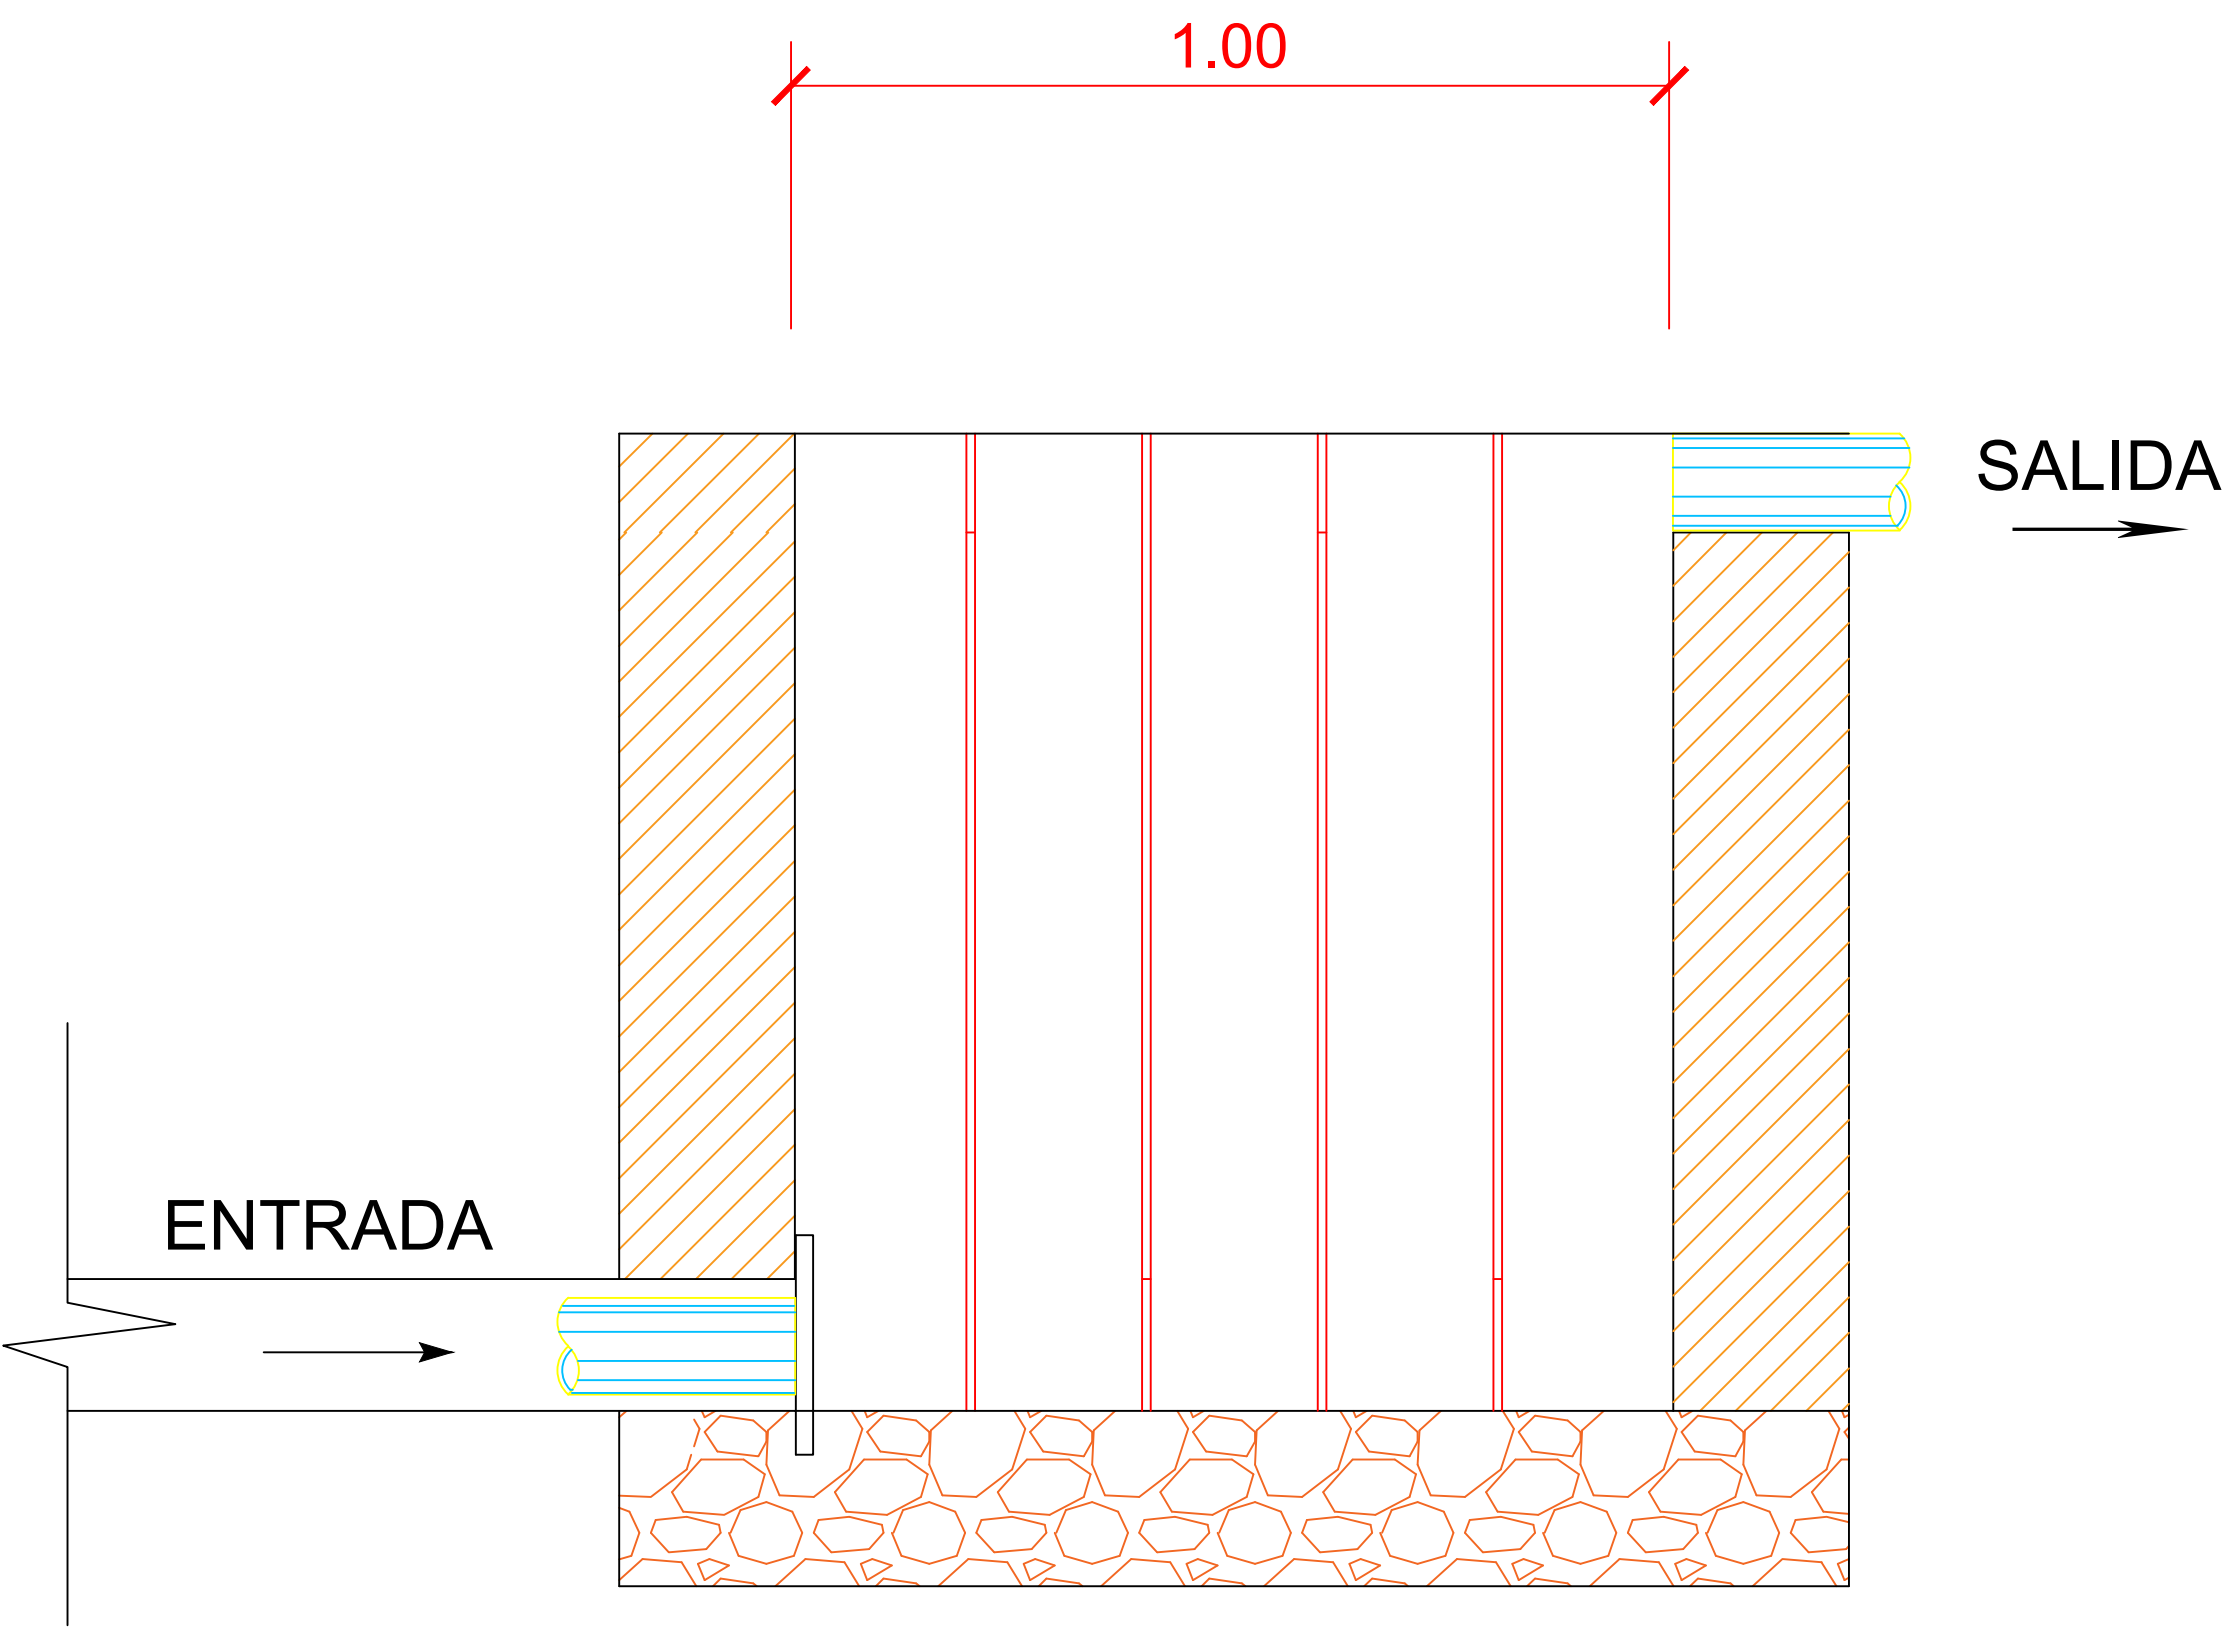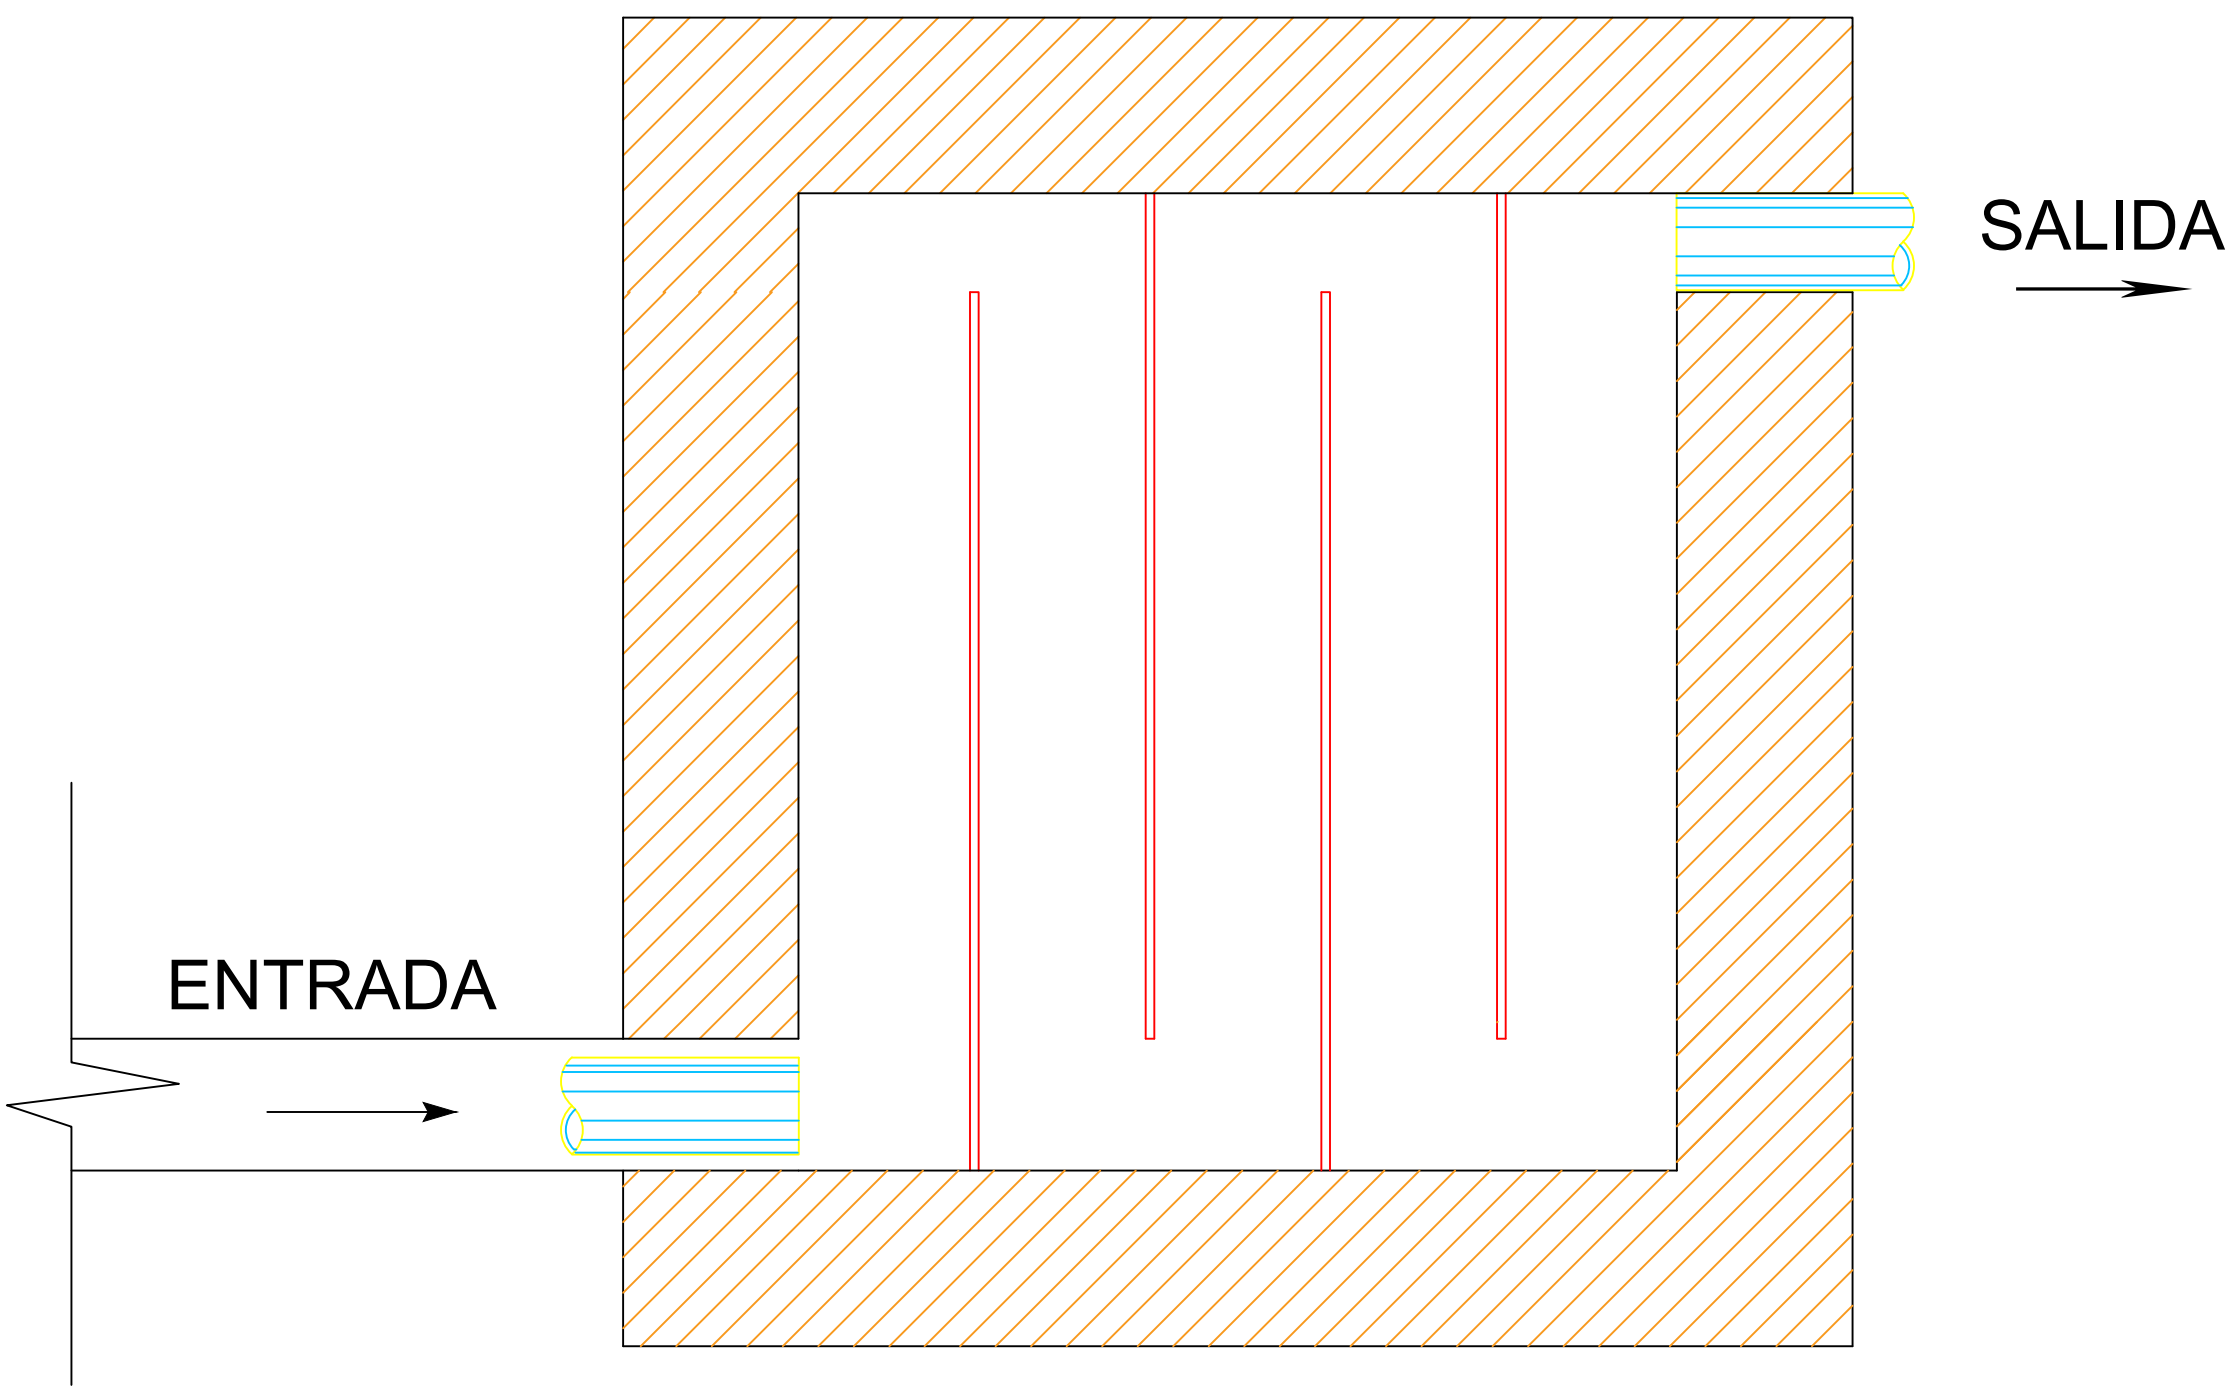

FLOCULADOR HORIZONTAL
VISTA DE PERFIL

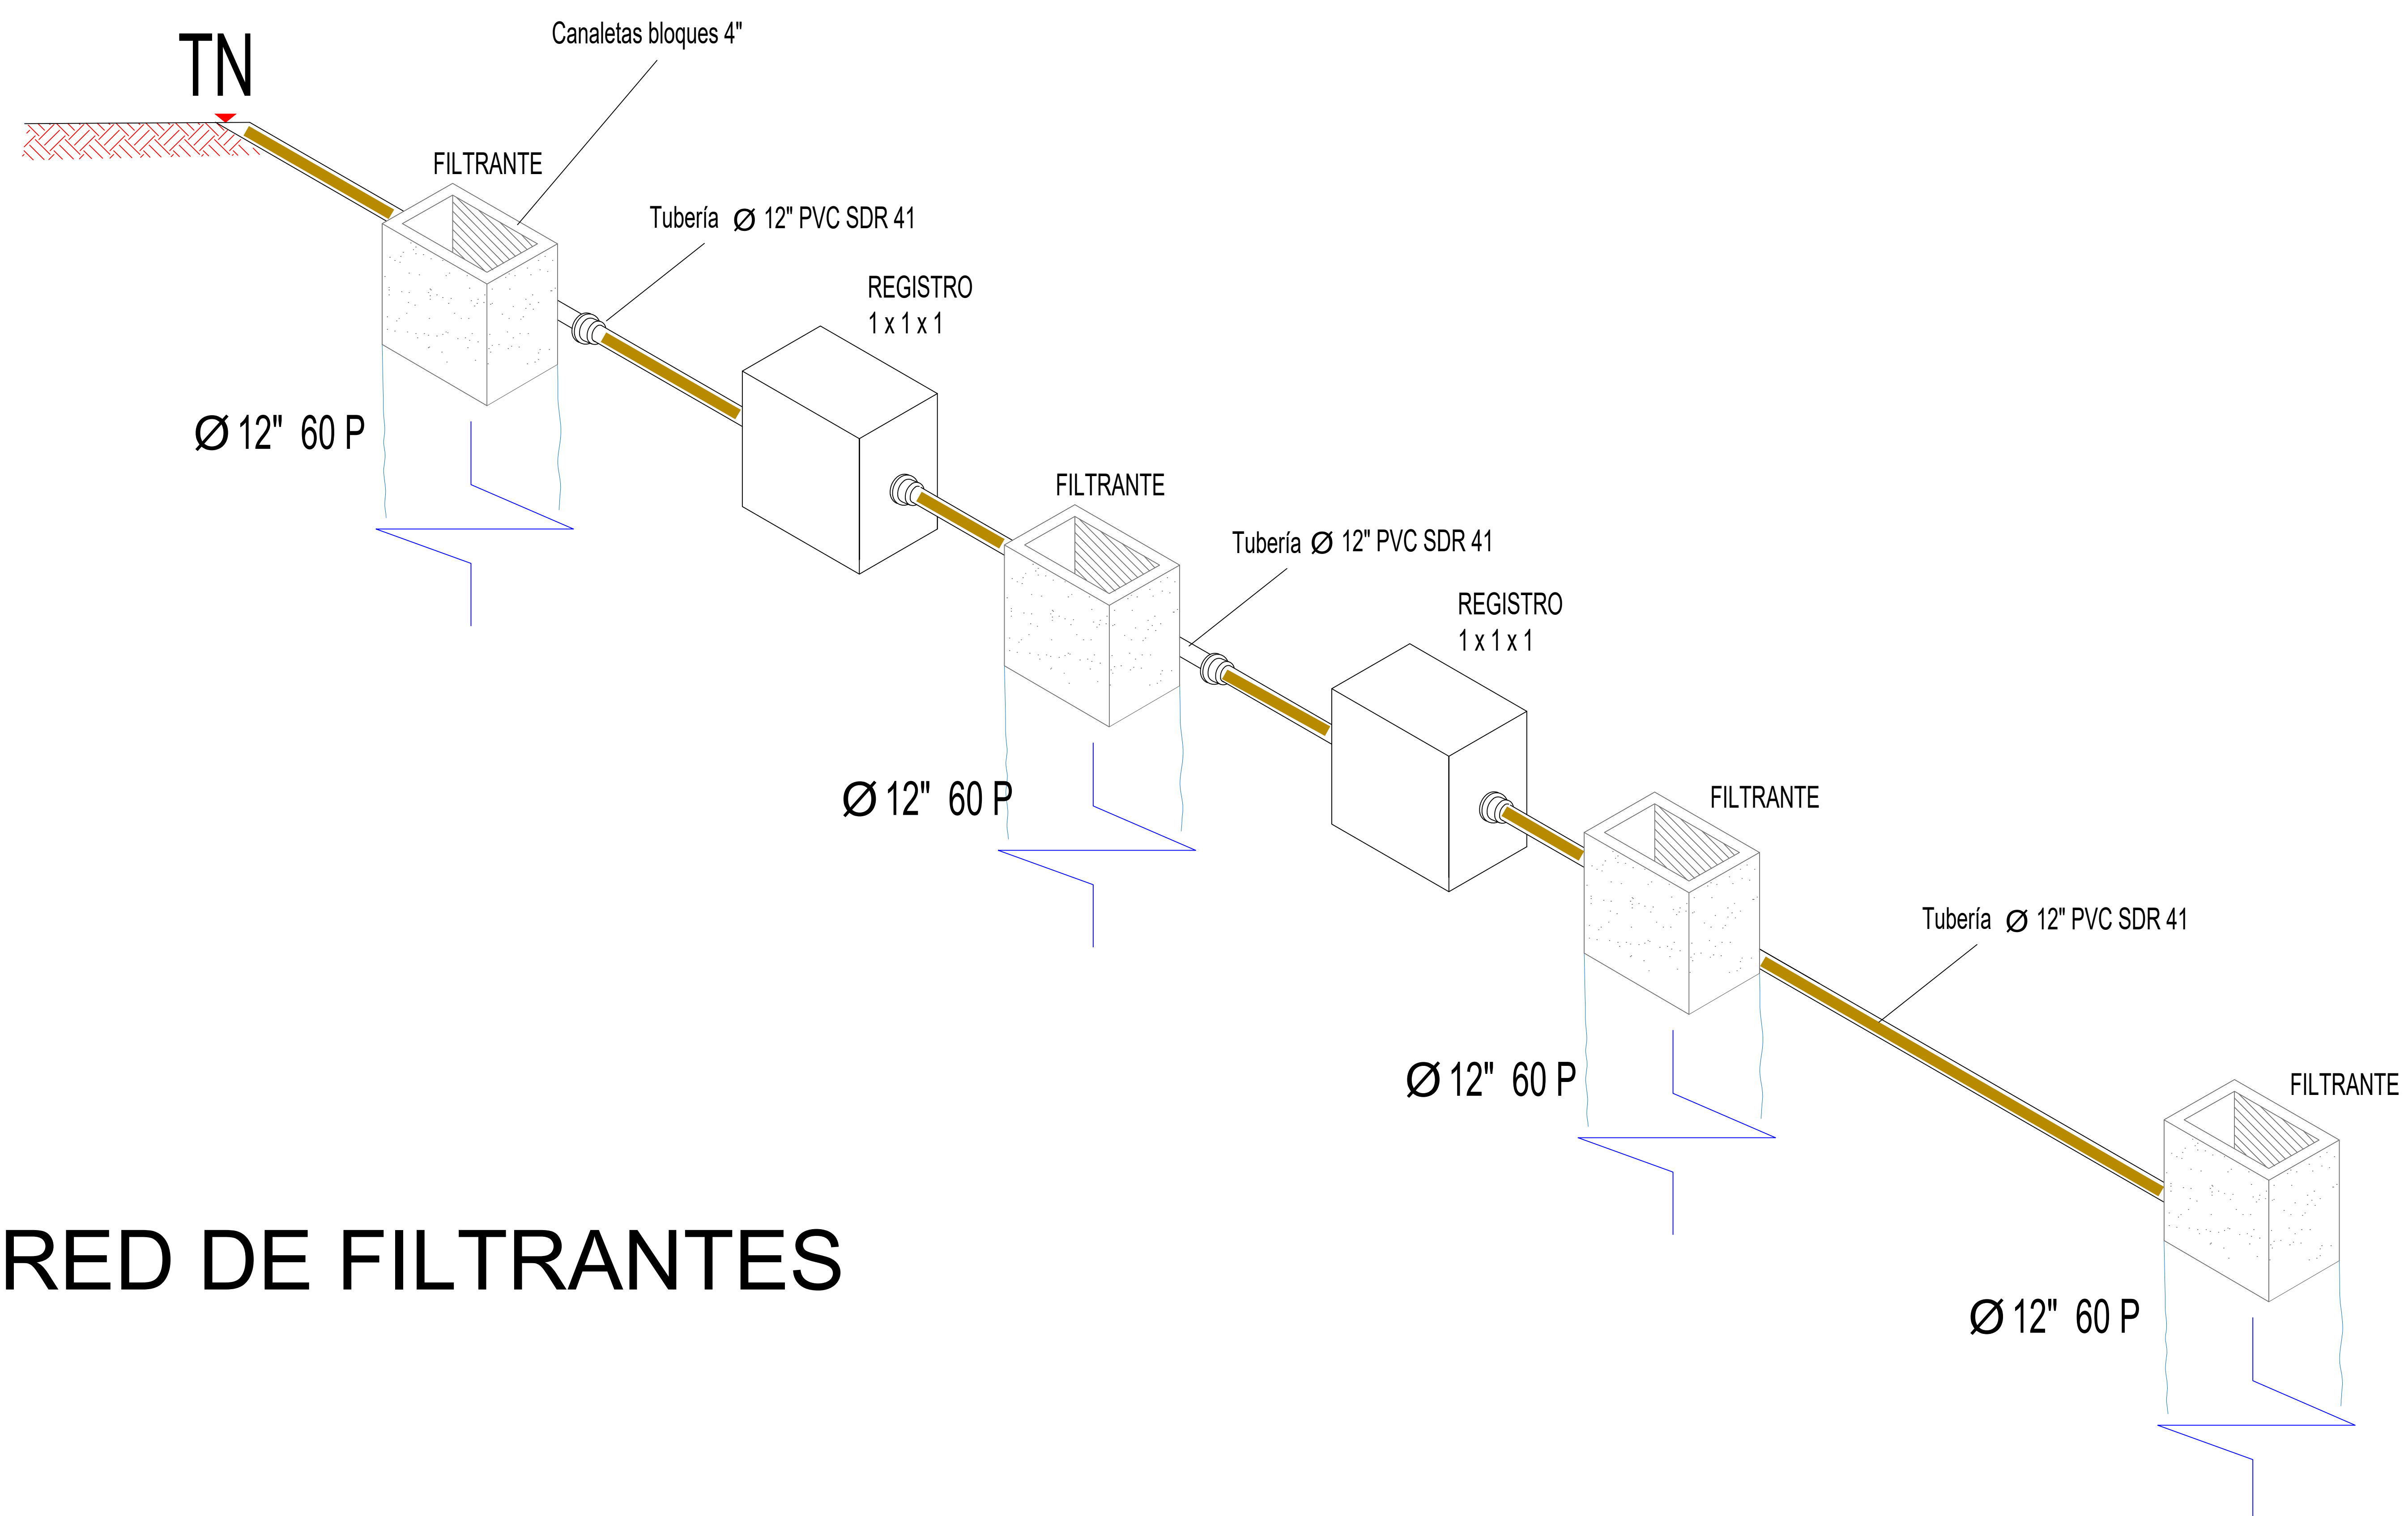

RED DE FILTRANTES