



PROPUESTA DE TECHADO CLUB SAN ANTONIO LOS MINA, SANTO DOMINGO ESTE

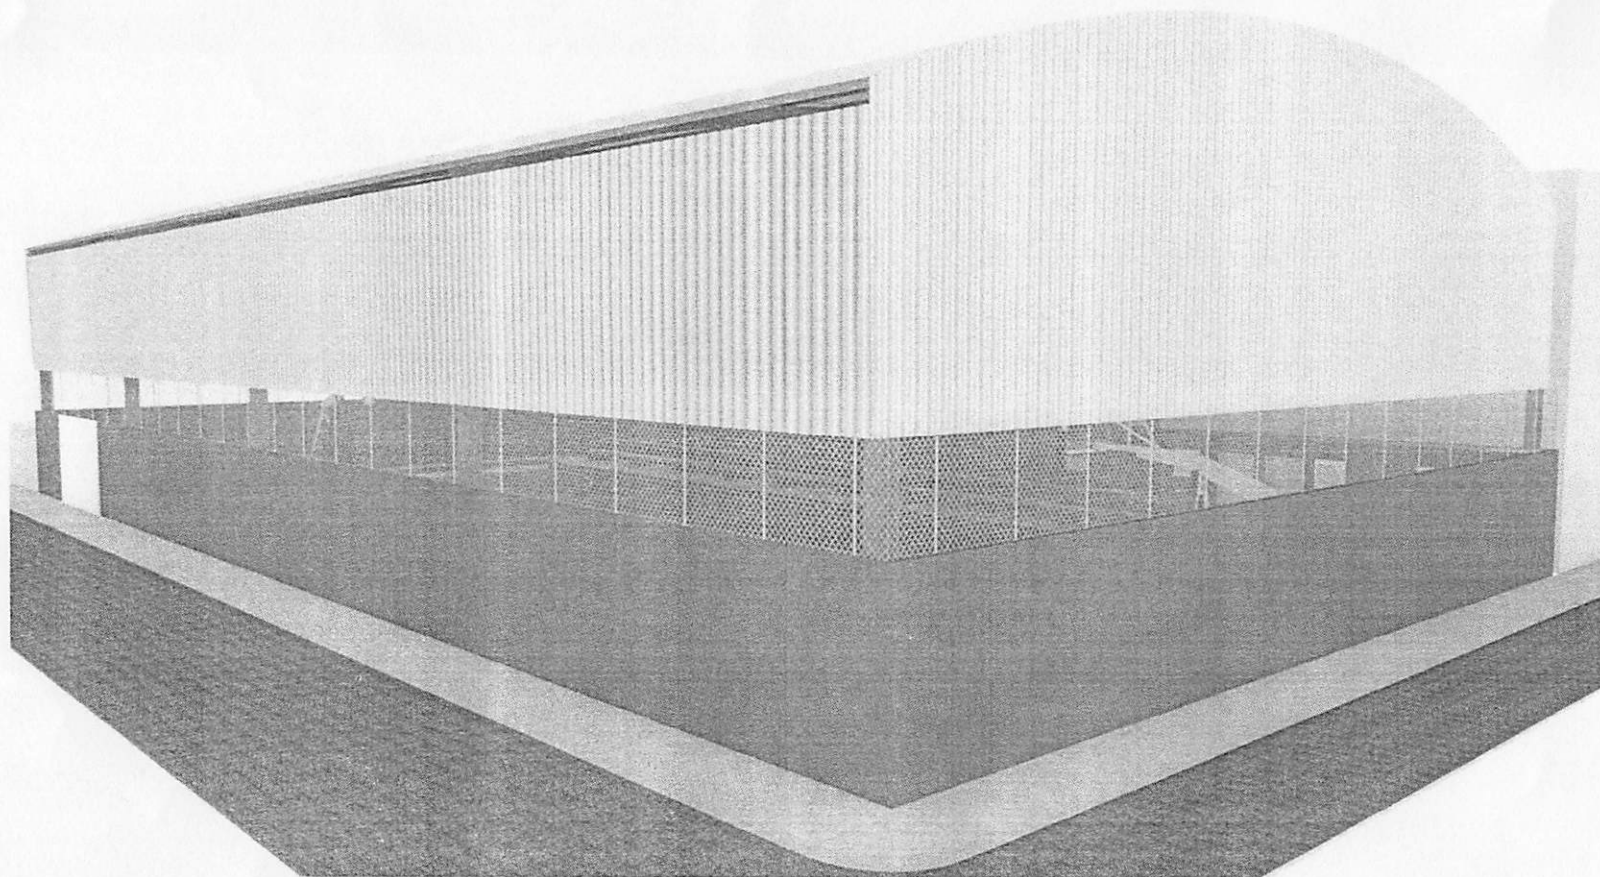


PERSPECTIVA EXTERIOR




PERSPECTIVA INTERIOR

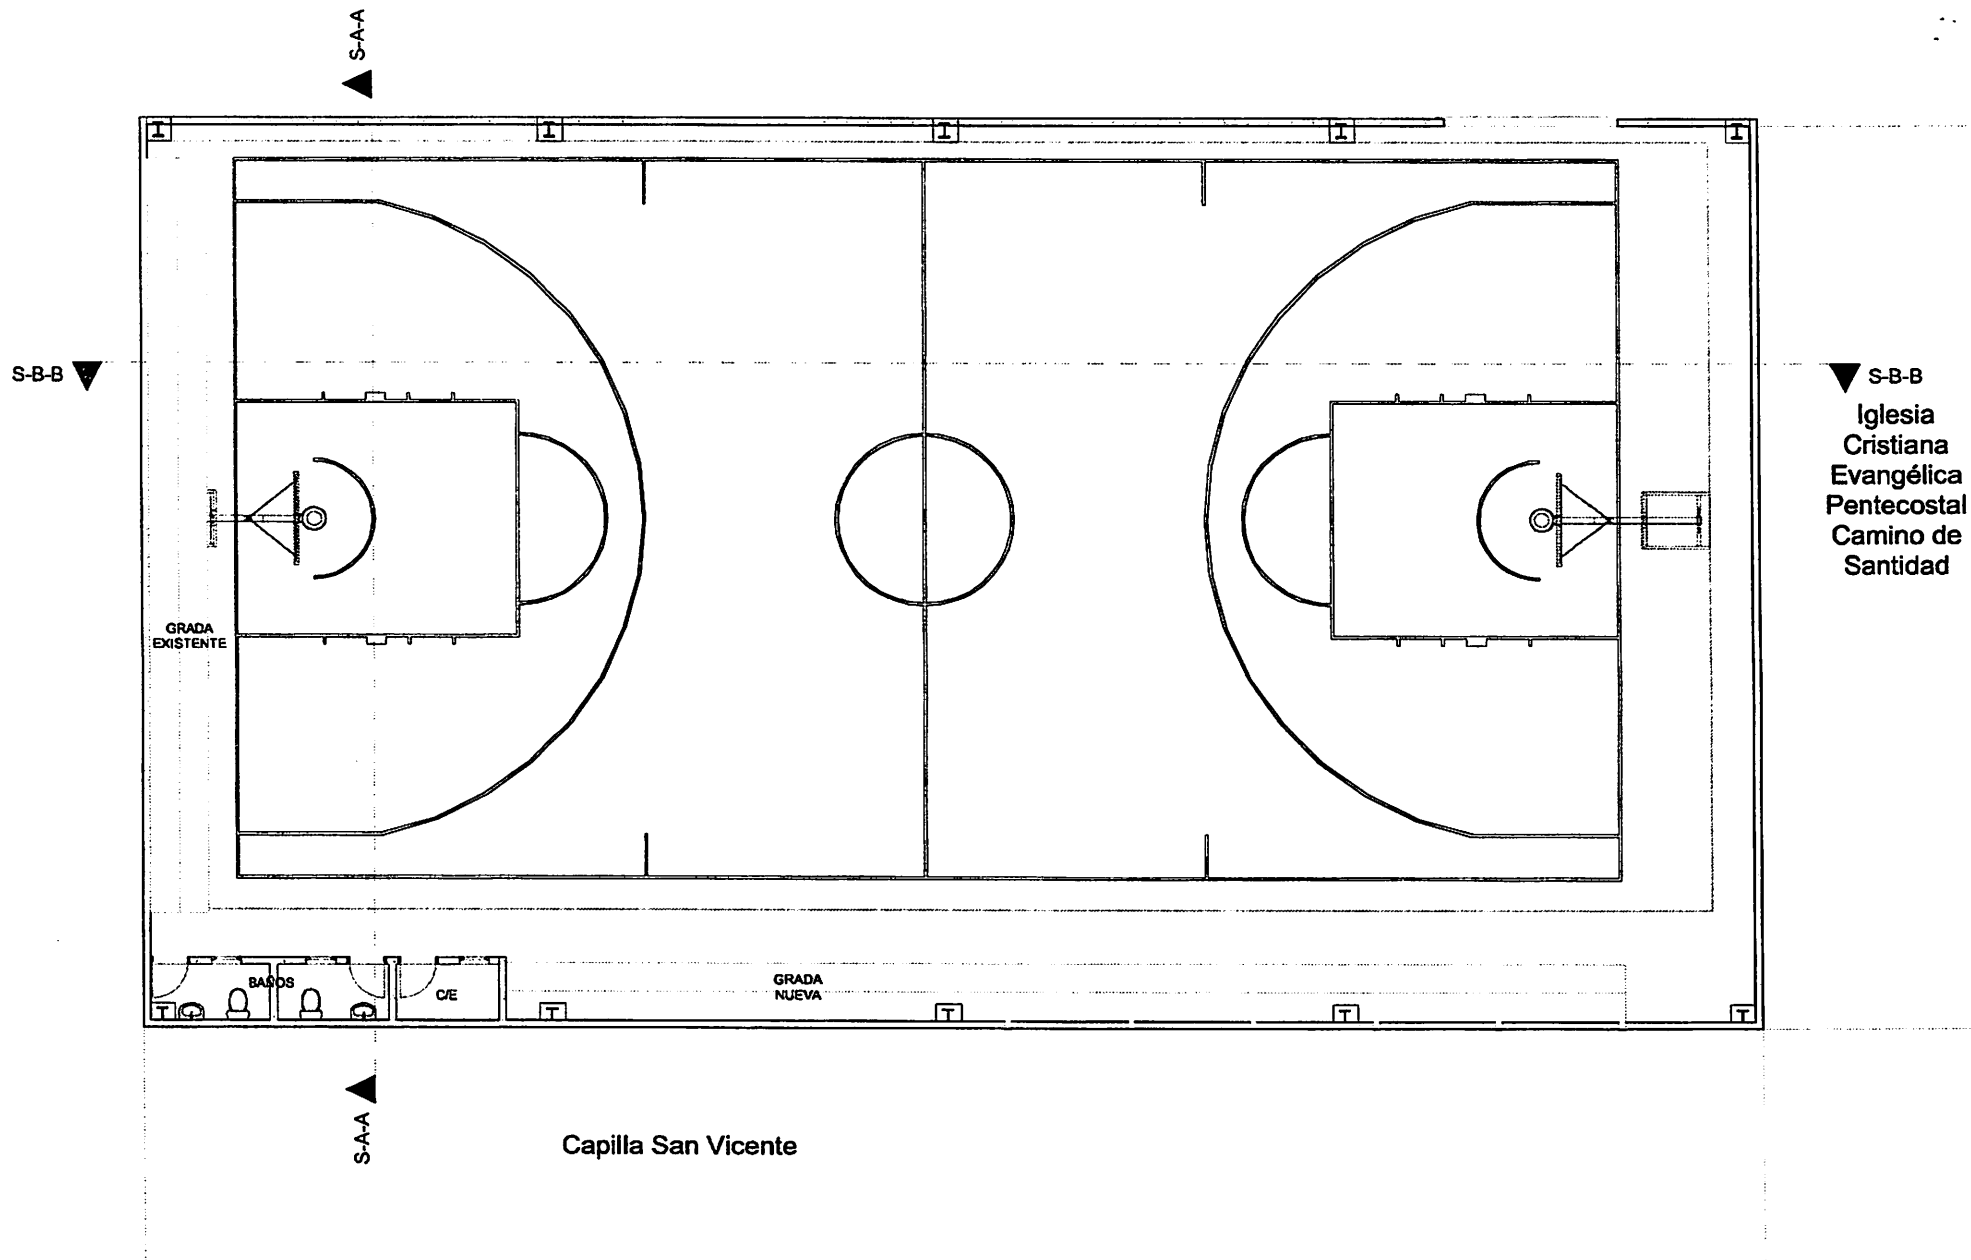

CLUB SAN ANTONIO LOS MINA

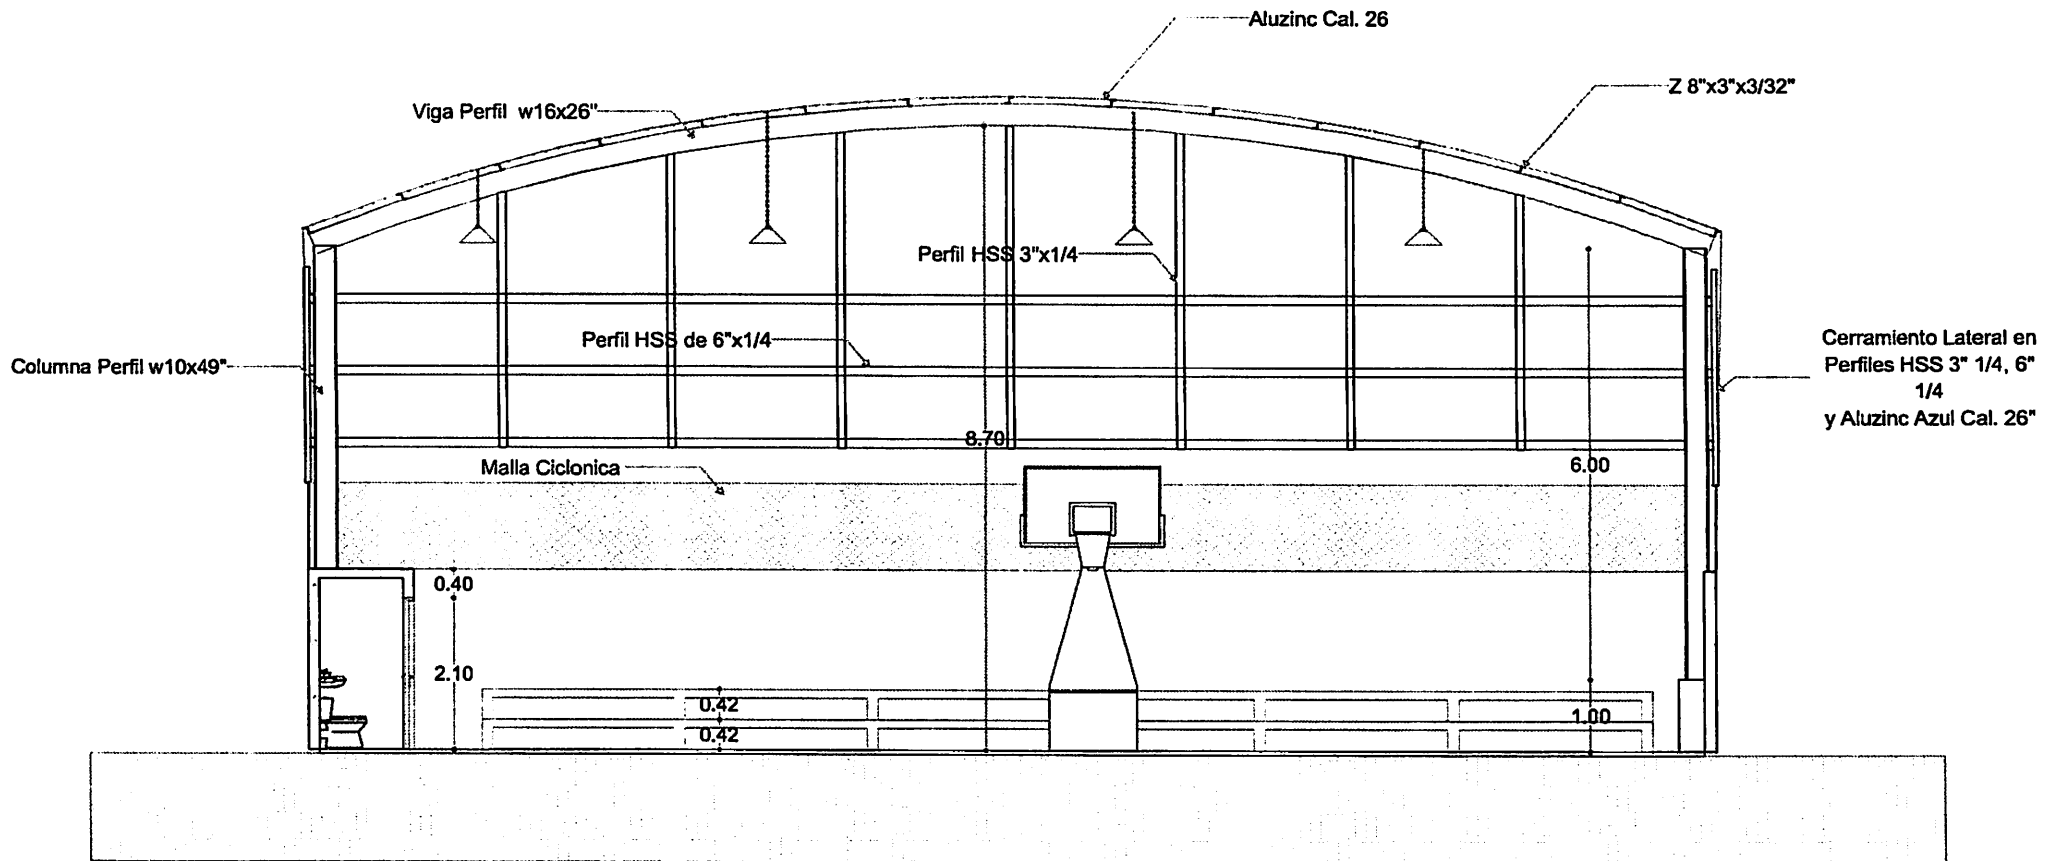

SECCION A-A

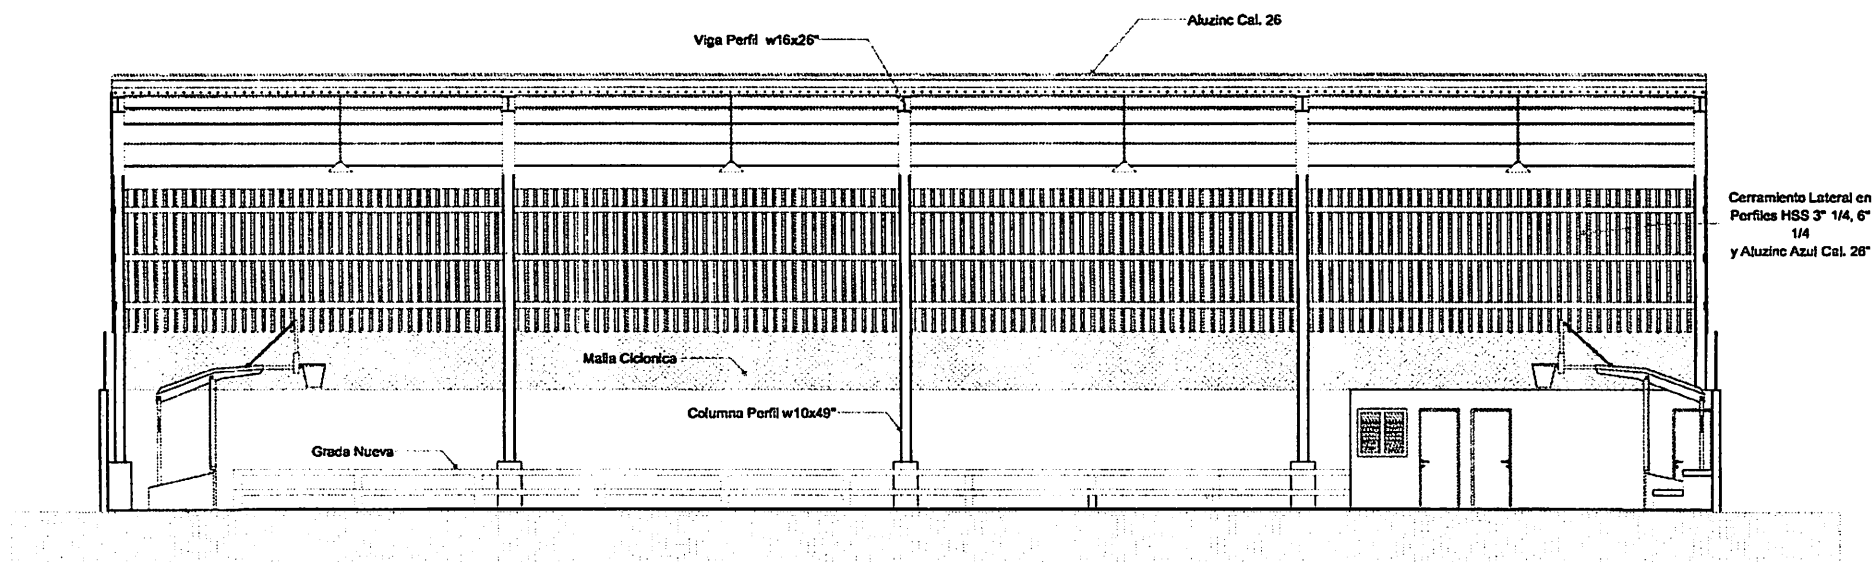

SECCION B-B